
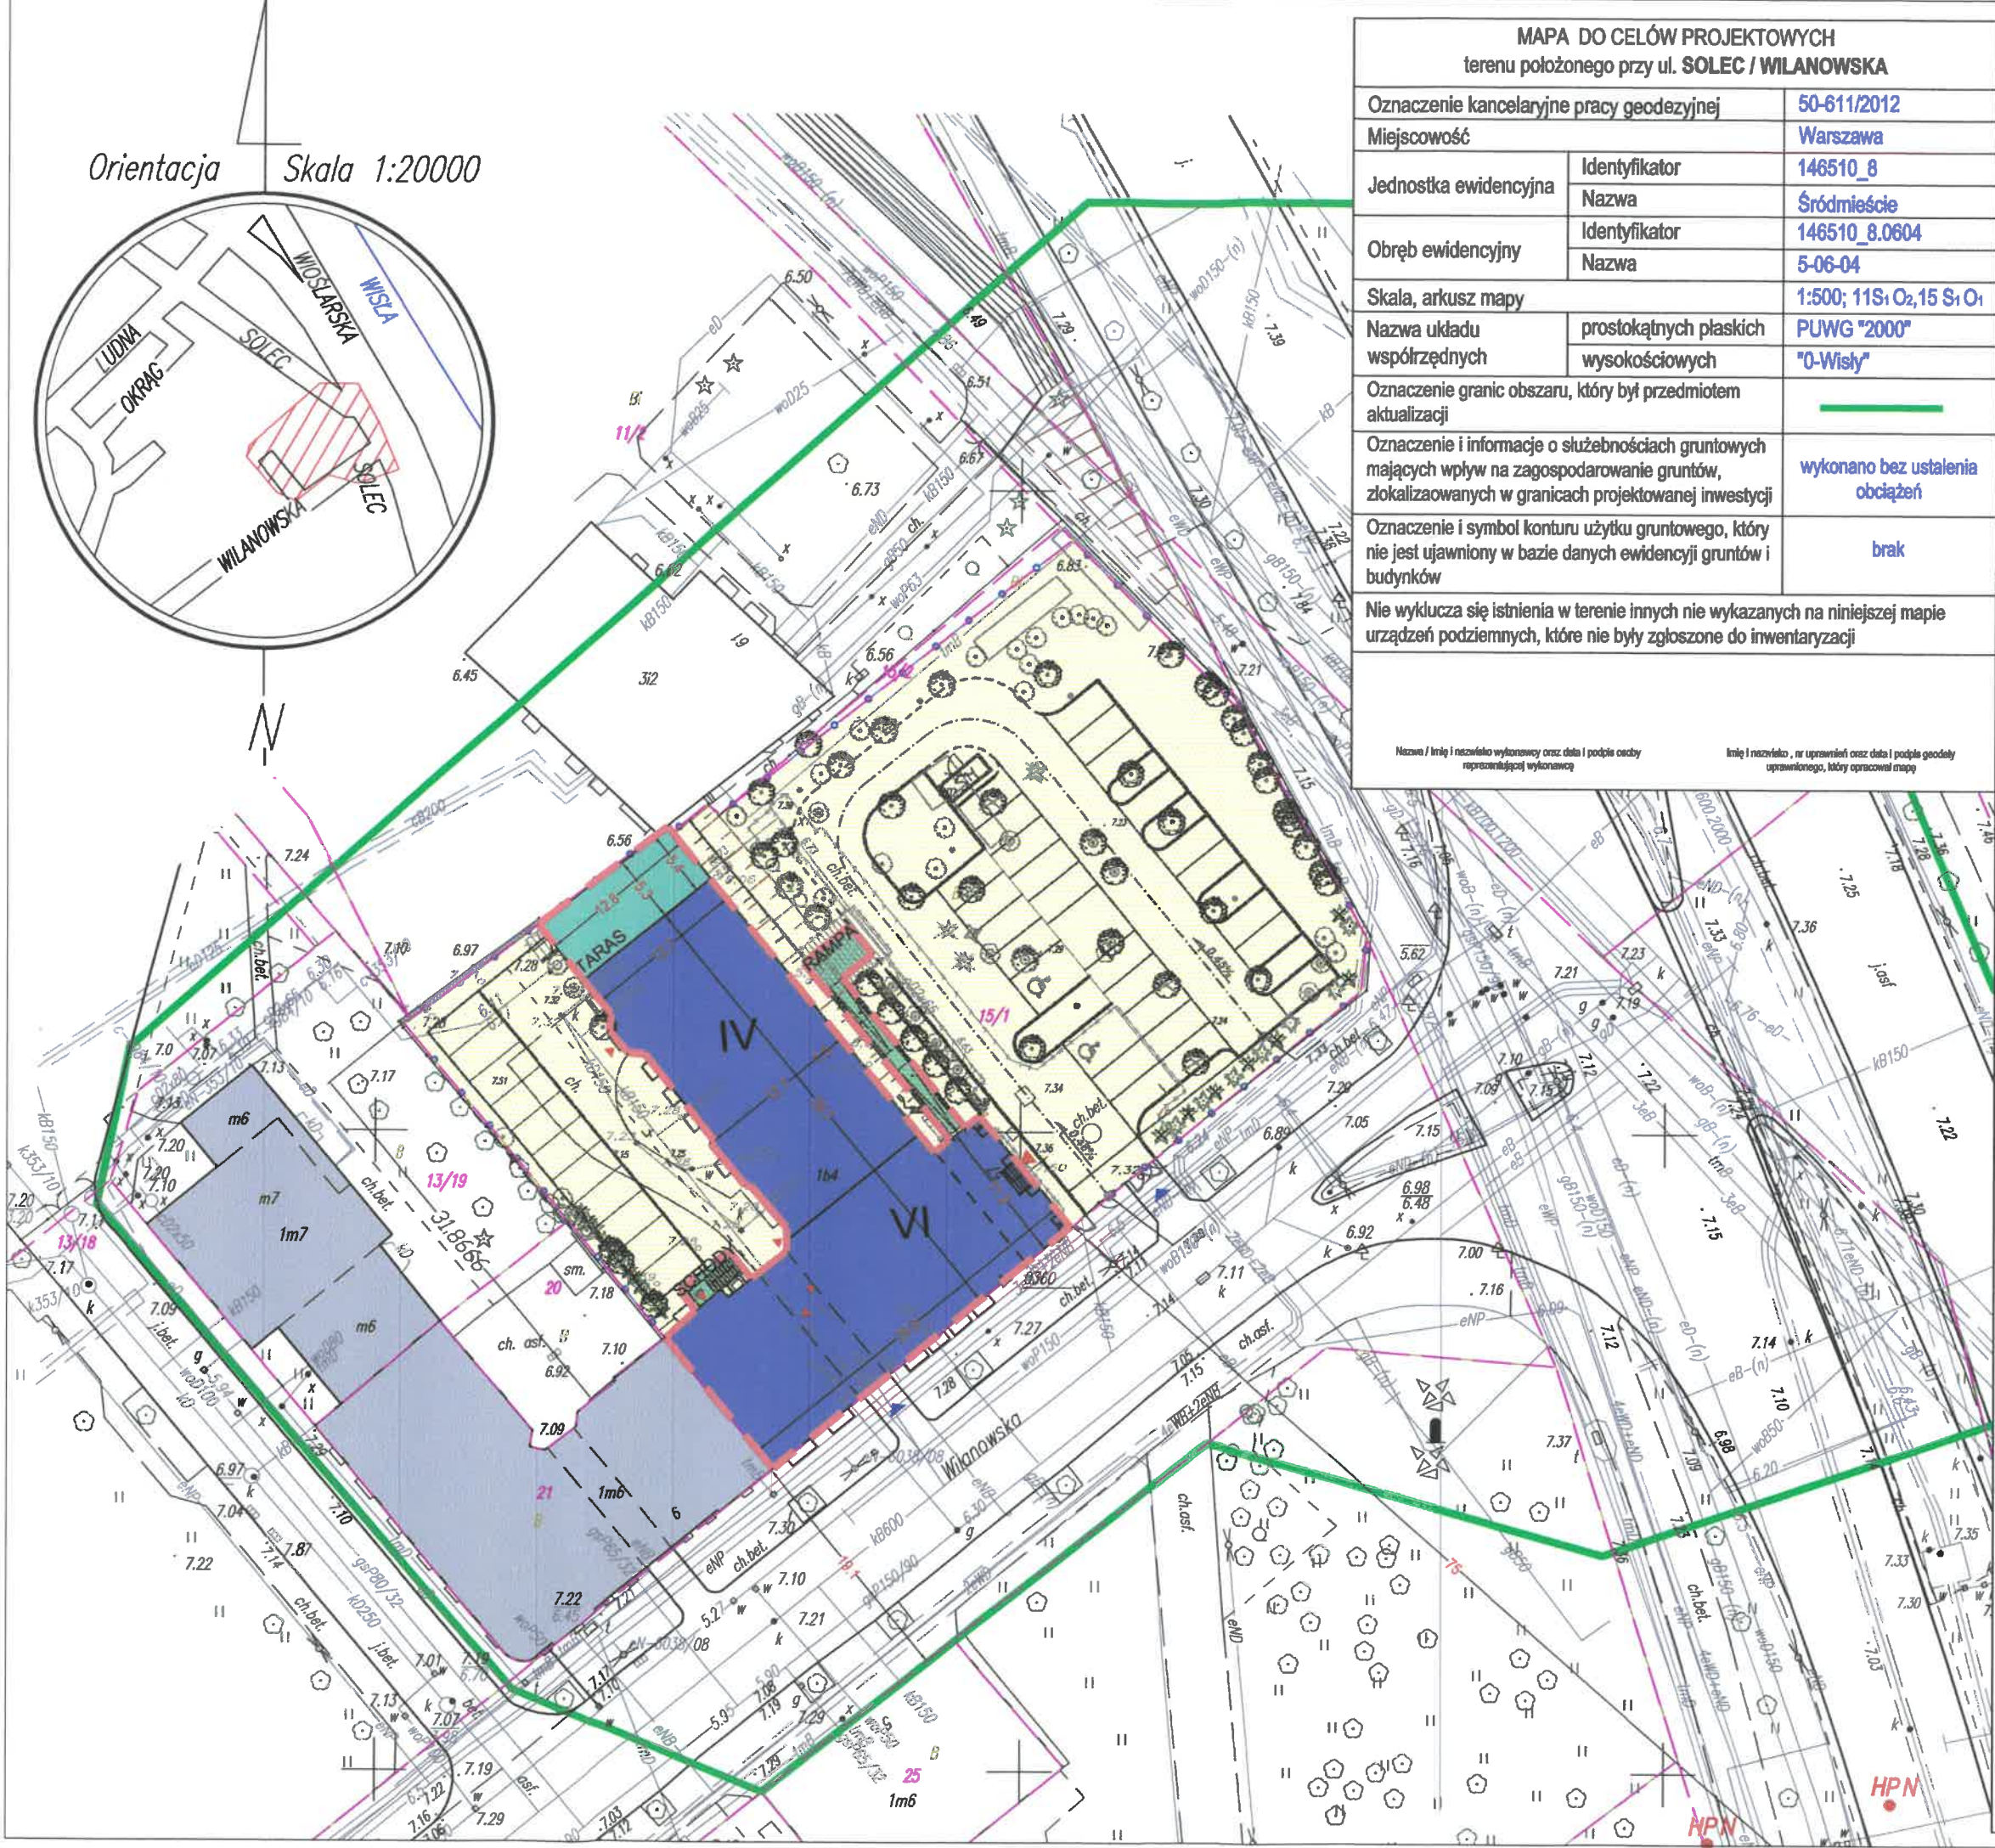


Orientacja Skala 1:20000

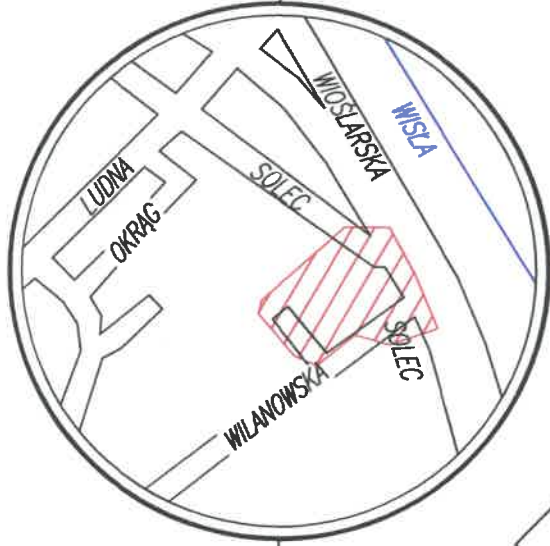

MAPA DO CELÓW PROJEKTOWYCH terenu położonego przy ul. SOLEC / WILANOWSKA		
Oznaczenie kancelaryjne pracy geodezyjnej	50-611/2012	
Miejscowość	Warszawa	
Jednostka ewidencyjna	Identyfikator	146510_8
	Nazwa	Śródmieście
Obręb ewidencyjny	Identyfikator	146510_8.0604
	Nazwa	5-06-04
Skala, arkusz mapy	1:500; 11S; O ₂ ; 15 S; O ₁	
Nazwa układu współrzędnych	prostokątnych płaskich	PUWG "2000"
	wysokościowych	"0-Wisły"
Oznaczenie granic obszaru, który był przedmiotem aktualizacji		
Oznaczenie i informacje o służebnościach gruntowych mających wpływ na zagospodarowanie gruntów, zlokalizowanych w granicach projektowanej inwestycji	wykonano bez ustalenia obciążeń	
Oznaczenie i symbol konturu użytku gruntowego, który nie jest ujawniony w bazie danych ewidencji gruntów i budynków	brak	
Nie wyklucza się istnienia w terenie innych nie wykazanych na niniejszej mapie urządzeń podziemnych, które nie były zgłoszone do inwentaryzacji		
<small>Nazwa i linie i naczelnio wykonawcy oraz data i podpis osoby reprezentującej wykonawcę</small>		
<small>Linie i naczelnio, nr uprawnień oraz data i podpis geodety uprawnionego, który opracował mapę</small>		

LEGENDA	
1	BUDYNEK OBJĘTY OPRACOWANIEM
2	POZA ZAKRESEM - WG. ODRĘBNEGO OPRACOWANIA
3	BUDYNKI ISTNIEJĄCE NIE OBJĘTE OPRACOWANIEM
4	GRANICA OPRACOWANIA
5	GRANICE DZIAŁEK
6	288/4 NUMERY DZIAŁEK
7	ILOŚĆ KONDYGNACJI
8	WJAZD I WEJŚCIE NA DZIAŁKĘ
9	WEJŚCIA DO BUDYNKÓW

METROPOLIS
 BIURO ARCHYTEKTONICZNE
 70-240 Szczecin, ul. Narutowicza 12
 tel. (091) 434 73 43 fax. (91) 435 19 85
 e-mail: info@biurometropolis.pl www.biurometropolis.pl

PROJEKTANT:	mgr inż. arch. Remigiusz Smolik upr. nr 18/97-Szczecin specjalność architektoniczna	podpis:	
OPRACOWANIE:	mgr inż. arch. Małgorzata Wytupek specjalność architektoniczna	podpis:	
SPRAWDZAJĄCY:	mgr inż. arch. Małgorzata Pruchnicka upr. nr 2/2POIA/2004 specjalność architektoniczna	podpis:	
Nazwa inwestycji:	NOWA SIEDZIBA KOLEI MAZOWIECKICH REMONT I PRZEBUDOWA BUDYNKU		
Adres inwestycji:	ul. Solec 57 00-382 Warszawa dz. 15/1 obręb 5-06-04 Śródmieście		
Inwestor:	"Koleje Mazowieckie - KM" Sp. z o.o. ul. Lubelska 26, 03-802 Warszawa		
Obiekt:	BUDYNEK KOLEI MAZOWIECKICH		
Temat rysunku:	PLAN SYTUACYJNY		
Bransza:	ARCHITEKTURA		
Faza:	PROJEKT WYKONAWCZY		
skala:	1:500	data:	LUTY 2015
		nr rys.:	Z1
<small>PRAWA AUTORSKIE ZASTRZEŻONE / COPYRIGHTS RESERVED projekt ten chroniony jest prawem zgodnie z Ustawą o Prawie Autorskim wszelkie kopiowanie, powielanie, odstępowanie i dokonywanie zmian bez zgody autora jest niedozwolone i podlega karze</small>			