

	OPRAWA ROZŚWIETLAJĄCA OKNO, TRICK 360
	OPRAWA LINIOWA LED, TRAU 150CM
	PROFILITE 2 4x1100m LED IP44

Budynek objęty opracowaniem


Budynek objęty opracowaniem

ubytki w gymnasium należy uzupełnić za pomocą StoDeco Profile i detale z Verofil. Następnie pomalować farbą elewacyjną z Efektu Lotosu, StoColor Lotusan G f-y. Sto lub równoważne

[illegible]

UWAGA!
Przy wymianie stolarki okiennej należy odwzorować istniejące podziały.

WYPOSAŻENIA ORAZ INSTALACJE BRANZOWE WYKONAC
WEDŁUG PROJEKTÓW BRANZOWYCH

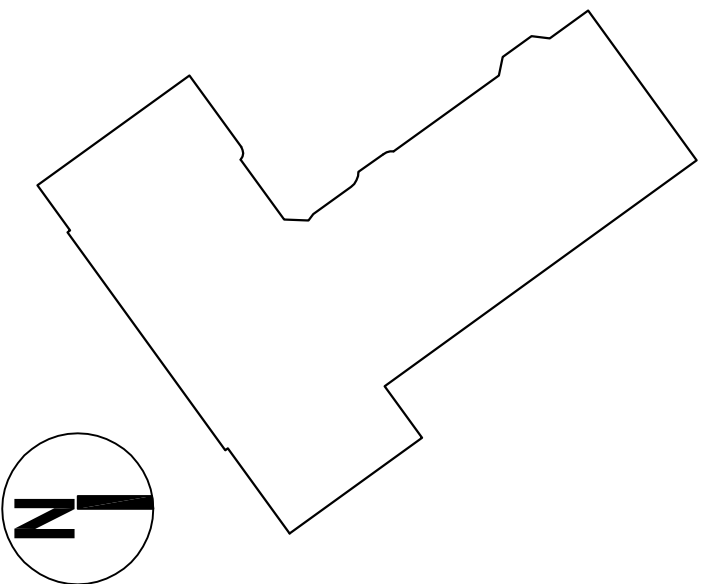

METROPOLIS

BIURO ARCHYTEKTONICZNE
70-240 Szczecin ul. Narutowicza 12
tel. (091) 434 73 43 fax. (91) 435 19 95
e-mail: info@biurometropolis.pl ww.biurometropolis.pl

mgr inż. arch. Remigiusz Smolik
upr. nr 18/97 - Szczecin
specjalność architektoniczna

mgr inż. arch. Małgorzata Wylupek
specjalność architektoniczna

SPRAWDZAJĄCY:	podpis:
---------------	---------

specjalność architektoniczna

Nazwa inwestycji:

**NOWA SIEDZIBA
KOLEI MAZOWIECKICH
REMONT I PRZEBUDOWA BUDYNKU**

Adres inwestycji:

ul. Solec 57
00 383 Warszawa

dz. 15/1, obręb 5-06-04 Śródmieście

Investor:

"Koleje Mazowieckie - KM" Sp. z o.o.

03-802 Warszawa

BUDYNEK KOLEI MAZOWIECKICH

Temat rysunku:

ELEWACJA POŁUDNIOWO - WSCHODNIA/

Branža:

ARCHITEKTURA

Faza:

PROJEKT WYKONAWCZY

skala:

1:100	LUTY 2015
-------	-----------

1:100

1:100 JULY 2015 A13

PRAWA AUTORSKIE ZASTRZEŻONE / COPY RIGHTS RESERVED

bez zgody autora jest niedozwolone i podlega karze