


Rzut ścianki półautomatycznej

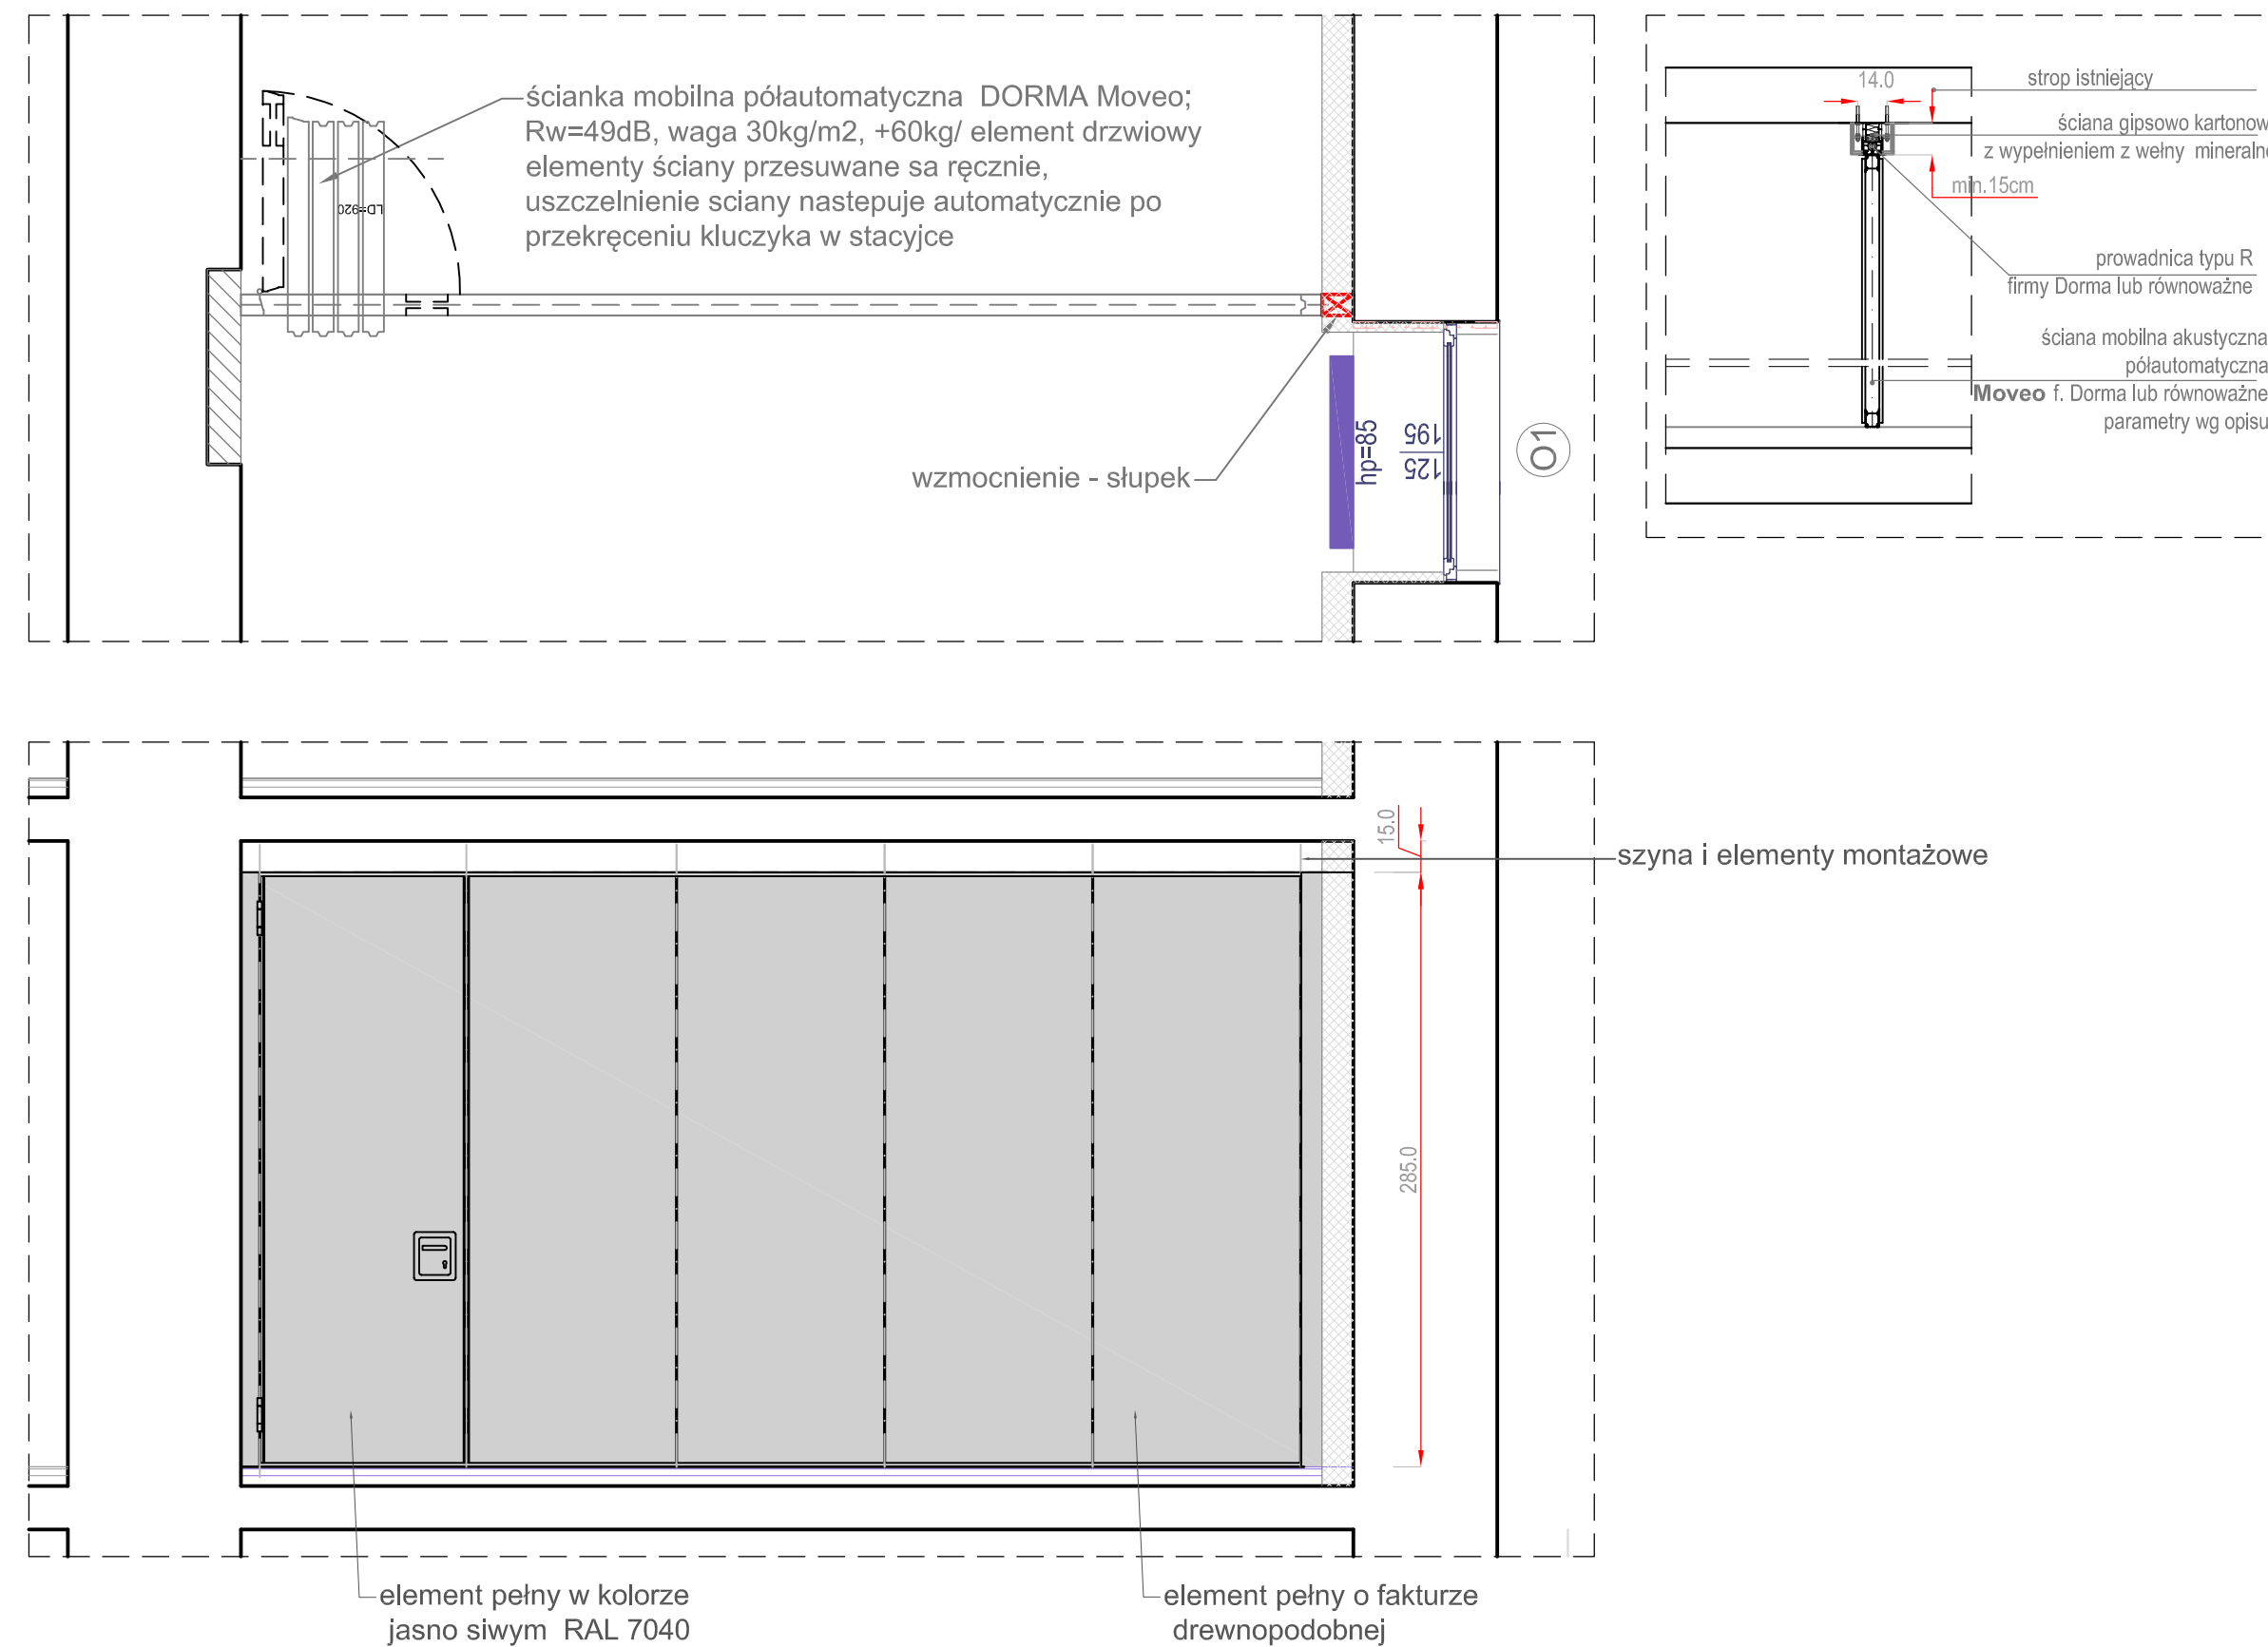

Półautomatyczna ściana mobilna

Sterowanie ściany półautomatyczne (system ComforTronic), elektryczne uszczelnienie ściany w świetle otworu, zapewniające izolacyjność dźwiękową przegrody ściany o współczynniku izolacyjności akustycznej $R_w=49\text{dB}$. Ciężar maksymalny: 30kg/m^2 +dodatkowe 60kg element drzwiowy

Wymiar ściany:

-S1- przyziemie - 518 x 300 cm -1 szt.

Konstrukcja:

1 element drzwiowy FT,

- 4 elementy standardowe VE,
- 1 element przyścienny SL.

Parkowanie elementów wg. rys

Elementy o grubości 100mm wykończone płytą laminowaną na bazie płyt MDF gr. 10mm.

Profile pionowe na styku elementów ścian przesuwnych aluminiowe, kształty profili wklęsłe + wypukłe. Krawędzie widoczne typ „K”.

Podwieszenie elementów jezdnych 2-wózkowe. Aluminiowa szyna prowadząca typu R. Zasilanie systemu sterowania: 230V.

Kolorystyka ścian : płyta laminowana imitująca drewno oraz panel drzwiowy w kolorze jasno siwym Ral 7040

Produkt posiada Deklarację Środowiskową, Atest PZH



PROJEKTANT :	podpis :
mgr inż.arch. Remigiusz Smolik upr. nr 18/97 - Szczecin specjalność architektoniczna	
OPRACOWANIE:	podpis :
mgr inż.arch. Małgorzata Wyłupek specjalność architektoniczna	
SPRAWDZAJĄCY:	podpis :
mgr inż.arch. Małgorzata Pruchnicka upr. nr 2/ZPOIA/2004 specjalność architektoniczna	

Nazwa inwestycji:	
-------------------	--

**NOWA SIEDZIBA
KOLEI MAZOWIECKICH
REMONT I PRZEBUDOWA BUDYNKU**

Adres inwestycji:

ul. Solec 57
00-382 Warszawa
dz. 15/1, obręb 5-06-04 Śródmieście

Investor:

"Koleje Mazowieckie - KM" Sp. z o.o.
ul.Lubelska 26,
03-802 Warszawa

Obiekt:

BUDYNEK KOLEI MAZOWIECKICH

Temat rysunku:

ZESTAWIENIE ŚCIAN PÓŁAUTOMATYCZNYCH

Branža:

ARCHITEKTURA

Faza:

PROJEKT WYKONAWCZY

skala: 1:50	data: LUTY 2015	nr rys.: A44
--------------------	------------------------	----------------------------

PRAWA AUTORSKIE ZASTRZEŻONE / COPY RIGHTS RESERVED
projekt ten chroniony jest prawem zgodnie z Ustawą o Prawie Autorskim
wszelkie kopiowanie, powielanie, odstępowanie i dokonywanie zmian
bez zgody autora jest niedozwolone i podlega karze