



WIDOK ROZDZ. TP4.1

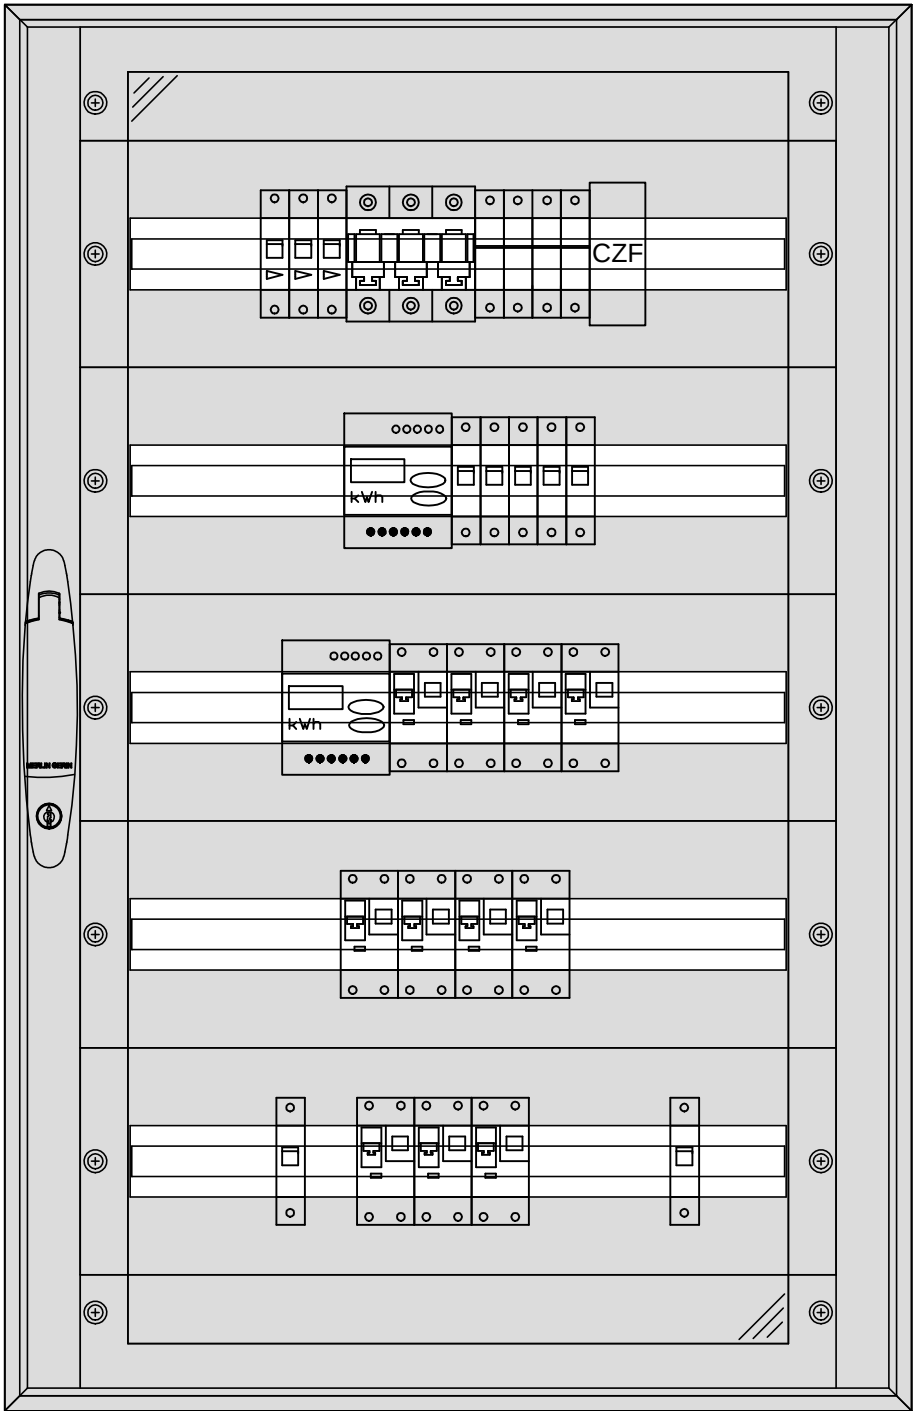

NP. OBUDOWA WISZĄCA N/T PACK 5R PROD. SCHNEIDER

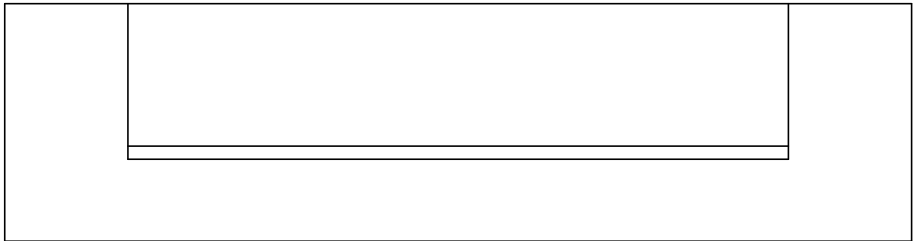

UKŁAD SIECI TN-S
OCHRONA OD PORAŻEŃ POPRZEC
SAMOCZYNNE WYL. ZASILANIA

METROPOLIS

biuro architektoniczne

70-240

Szczecin

ul. Białostocka 10

81-111

tel. 91 42 42 42 42

www.metropolis.pl

PROJEKTANT :

mgr inż. Piotr Markowski
upr. nr ZAP/0218/POOE/11
specjalność elektryczna

podpis :

OPRACOWANIE:

mgr inż. Piotr Markowski
upr. nr ZAP/0218/POOE/11
specjalność elektryczna

podpis :

SPRAWDZAJĄCY:

mgr inż. Mariusz Piątkowski
upr. nr ZAP/0125/PWOE/11
specjalność elektryczna

podpis :

Nazwa inwestycji:

**NOWA SIEDZIBA
KOLEI MAZOWIECKICH
REMONT I PRZEBUDOWA BUDYNKU**

Adres inwestycji:

ul. Solec 57
00-382 Warszawa
dz. 15/1, obręb 5-06-04 Śródmieście

Inwestor:

"Koleje Mazowieckie - KM" Sp. z o.o.
ul. Lubelska 26,
03-802 Warszawa

BUDYNEK KOLEI MAZOWIECKICH

Temat rysunku:

WIDOK TP4.1

Branża:

INST. ELEKTRYCZNE

Faza:

PROJEKT WYKONAWCZY

skala:

1:100

data:

02.2015
rev.3_14.07.2015

nr rys.:

IE15.2

PRAWA AUTORSKIE ZASTRZEŻONE / COPY RIGHTS RESERVED

projekt ten chroniony jest prawem zgodnie z Ustawą o Prawie Autorskim

wszelkie kopiowanie, powielanie, odstępowanie i dokonywanie zmian

bez zgody autora jest niedozwolone i podlega karze

Dane techniczne:
Elektryczne:

Stopień ochrony: IP30
Stopień ochrony przed uderzeniem mechanicznym: bez drzwi: IK07
z drzwiami: IK08
Klasa izolacji: 1
Częstotliwość: 50Hz/AC
Prąd znamionowy: 160A
Znamionowe napięcie izolacji: 1000V
Znamionowy prąd zwarcia krótkotrwały (1s) 25kA
Znamionowa wytrzymałość na prąd udarowy 53kA

Mechaniczne:

Kolor: White RAL 9001
Drzwi: Pełne, nr kat. 08085, otwierane na zewnątrz
Wyprowadzenie kabli: Od góry
Wymiary (mm): Wysokość: 930
Szerokość: 550
Głębokość: z drzwiami: 187, bez drzwi: 157