


PROJ. TP4.1 – TABLICA PIĘTROWA

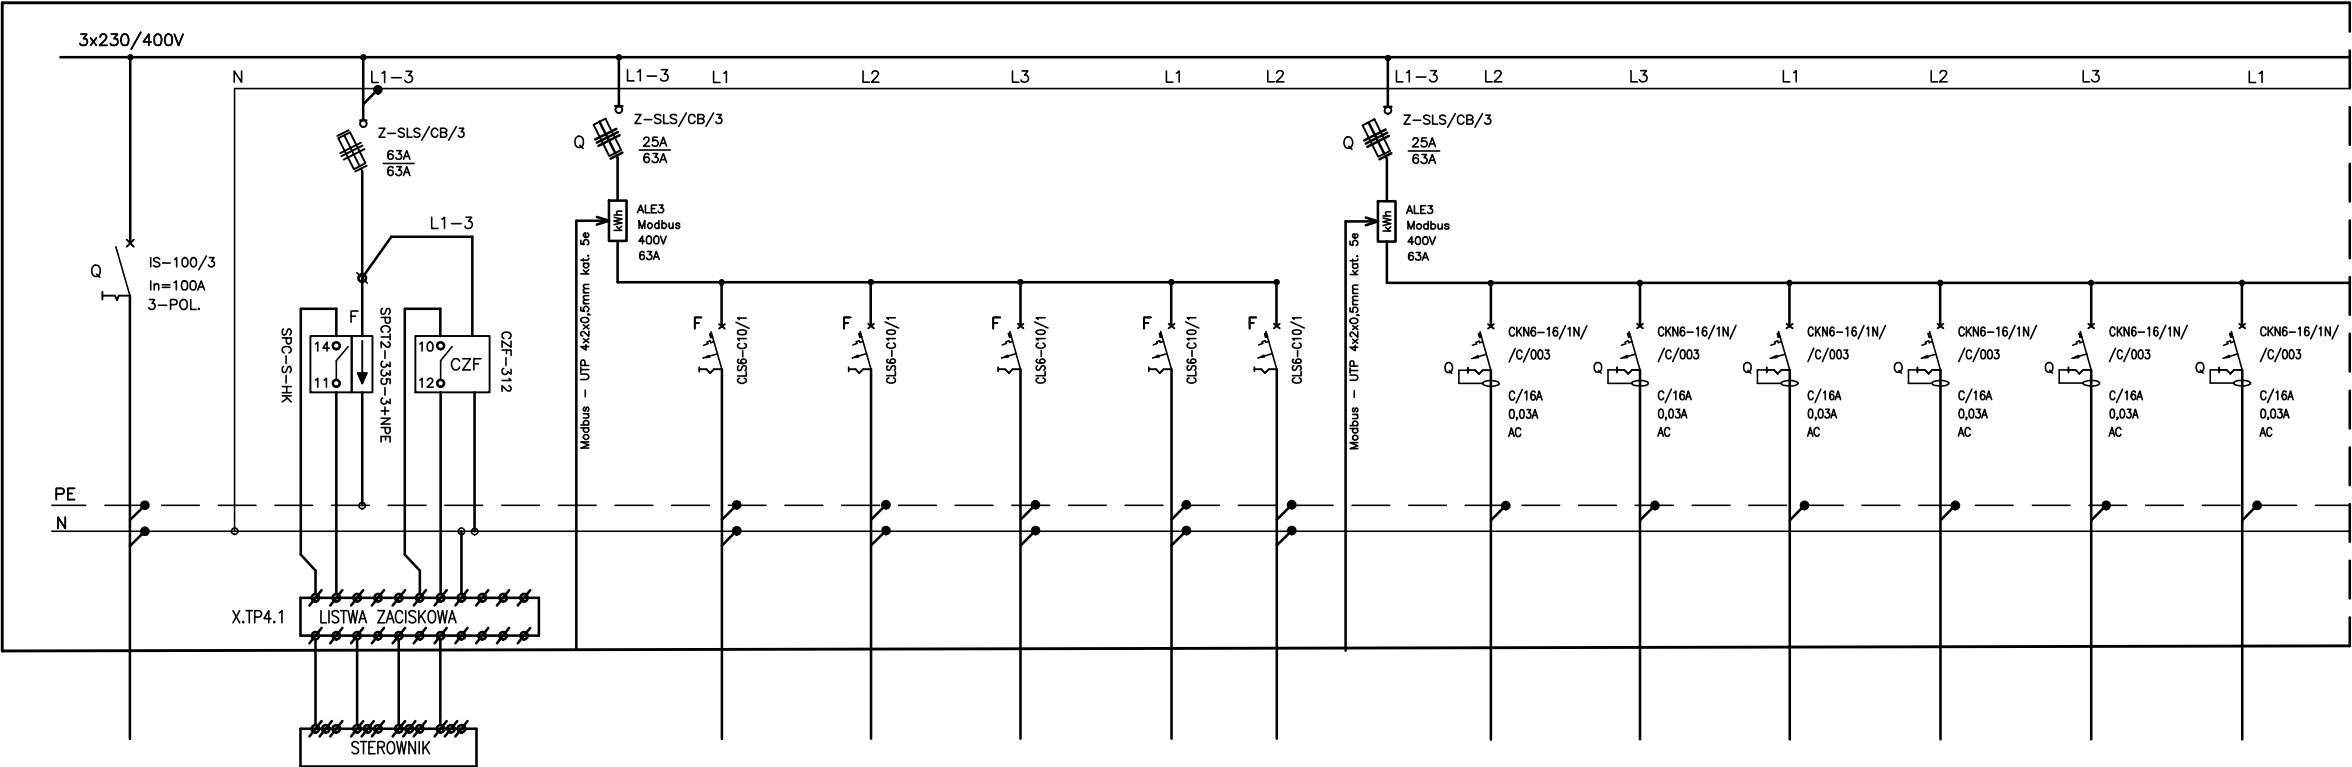

KIERUNEK	RG -> TP4.1
OBWÓD	wiz
RODZAJ ODBIORU	
MOC [kW]	
DŁUGOŚĆ [l]	--
TYP PRZEWODU	--

ochronnik
kl. C/II
3xLgY6mm

licznik energii elektr. obwody oświetlenia	TP4.1/O1	TP4.1/O2	TP4.1/O3	TP4.1/O4	TP4.1/OE
	oświetlenie	oświetlenie	oświetlenie	oświetlenie	oświetlenie
					elewacji
	YDY 3x1,5	YDY 3x1,5	YDY 3x1,5	YDY 3x1,5	YDY 5x1,5

licznik energii elektr. obwody gniazd odbiorczych	TP4.1/G1	TP4.1/G2	TP4.1/G3	TP4.1/G4	TP4.1/G5	TP4.1/G6
	gniazda 230V	gniazda 230V	gniazda 230V	gniazda 230V	gniazda 230V	gniazda 230V
	YDY 3x2,5	YDY 3x2,5	YDY 3x2,5	YDY 3x2,5	YDY 3x2,5	YDY 3x2,5

UKŁAD SIECI TN-S
| OCHRONA OD PORAŻEŃ POPRZECZ |
| SAMOCZYNNE WYŁ. ZASILANIA

70-240
Szczecin
ul. Słoneczna 11
80-009
tel. 91 42 42 42
www.metropolis.pl

PROJEKTANT:	podpis:	
mgr inż. Piotr Markowski upr. nr ZAP/0218/POOE/11 specjalność elektryczna		
OPRACOWANIE:	podpis:	
mgr inż. Piotr Markowski upr. nr ZAP/0218/POOE/11 specjalność elektryczna		
SPRAWDZAJĄCY:	podpis:	
mgr inż. Mariusz Piątkowski upr. nr ZAP/0125/PWOE/11 specjalność elektryczna		
Nazwa inwestycji:		
NOWA SIEDZIBA KOLEI MAZOWIECKICH REMONT I PRZEBUDOWA BUDYNKU		
Adres inwestycji:		
ul. Solec 57 00-382 Warszawa dz. 15/1, obręb 5-06-04 Śródmieście		
Inwestor:		
"Koleje Mazowieckie - KM" Sp. z o.o. ul. Lubelska 26, 03-802 Warszawa		
BUDYNEK KOLEI MAZOWIECKICH		
Temat rysunku:		
SCHEMAT TP4.1		
Branża:		
INST. ELEKTRYCZNE		
Faza:		
PROJEKT WYKONAWCZY		
skala:	data:	nr rys.:
1:100	02.2015 rev.3_14.07.2015	IE15
PRAWA AUTORSKIE ZASTRZEŻONE / COPY RIGHTS RESERVED projekt ten chroniony jest prawem zgodnie z Ustawą o Prawie Autorskim wszelkie kopiowanie, powielanie, odstępowanie i dokonywanie zmian bez zgody autora jest niedozwolone i podlega karze		