



WIDOK ROZDZ. TP5.1

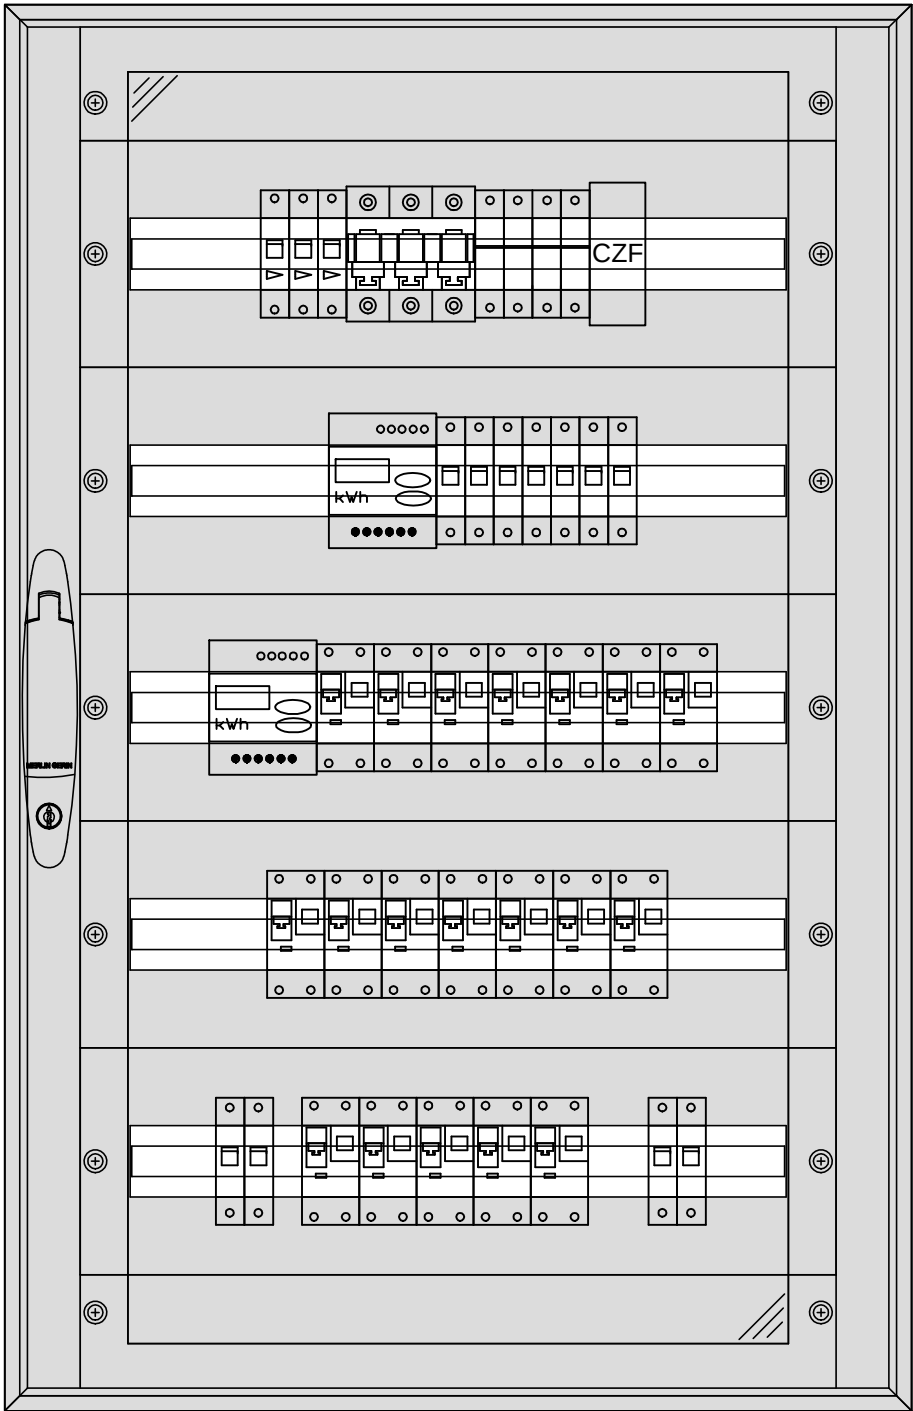

NP. OBUDOWA WISZĄCA N/T PACK 5R PROD. SCHNEIDER

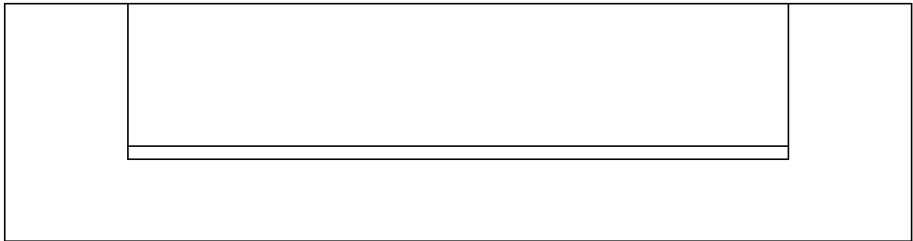

UKŁAD SIECI TN-S
OCHRONA OD PORAŻEŃ POPRZEC
SAMOCZYNNE WYŁ. ZASILANIA

Dane techniczne:
Elektryczne:

Stopień ochrony: IP30
Stopień ochrony przed uderzeniem mechanicznym: bez drzwi: IK07 z drzwiami: IK08
Klasa izolacji: 1

Częstotliwość: 50Hz/AC
Prąd znamionowy: 160A
Znamionowe napięcie izolacji: 1000V

Znamionowy prąd zwarcia krótkotrwały (1s) 25kA
Znamionowa wytrzymałość na prąd udarowy 53kA

Mechaniczne:

Kolor: White RAL 9001
Drzwi: Pełne, nr kat. 08085, otwierane na zewnątrz
Wyprowadzenie kabli: Od góry
Wymiary (mm): Wysokość: 930 Szerokość: 550 Głębokość: z drzwiami: 187, bez drzwi: 157

METROPOLIS

biuro architektoniczne

70-240
Szczecin,
ul. Żmigrodzka
100-001
tel. 91 435 19 43
e-mail: biuro@metropolis.pl

PROJEKTANT:	podpis:	
mgr inż. Piotr Markowski upr. nr ZAP/0218/POOE/11 specjalność elektryczna		
OPRACOWANIE:	podpis:	
mgr inż. Piotr Markowski upr. nr ZAP/0218/POOE/11 specjalność elektryczna		
SPRAWDZAJĄCY:	podpis:	
mgr inż. Mariusz Piatkowski upr. nr ZAP/0125/PWOE/11 specjalność elektryczna		
Nazwa inwestycji:		
NOWA SIEDZIBA KOLEI MAZOWIECKICH REMONT I PRZEBUDOWA BUDYNKU		
Adres inwestycji:		
ul. Solec 57 00-382 Warszawa dz. 15/1, obręb 5-06-04 Śródmieście		
Inwestor:		
"Koleje Mazowieckie - KM" Sp. z o.o. ul. Lubelska 26, 03-802 Warszawa		
BUDYNEK KOLEI MAZOWIECKICH		
Temat rysunku:		
WIDOK TP5.1		
Branża:		
INST. ELEKTRYCZNE		
Faza:		
PROJEKT WYKONAWCZY		
skala:	data:	nr rys.:
1:100	02.2015 rev.3_14.07.2015	IE18.3
PRAWA AUTORSKIE ZASTRZEŻONE / COPY RIGHTS RESERVED projekt ten chroniony jest prawem zgodnie z Ustawą o Prawie Autorskim wszelkie kopiowanie, powielanie, odstępowanie i dokonywanie zmian bez zgody autora jest niedozwolone i podlega karze		