


PROJ. TP6.1 – TABLICA PIĘTROWA

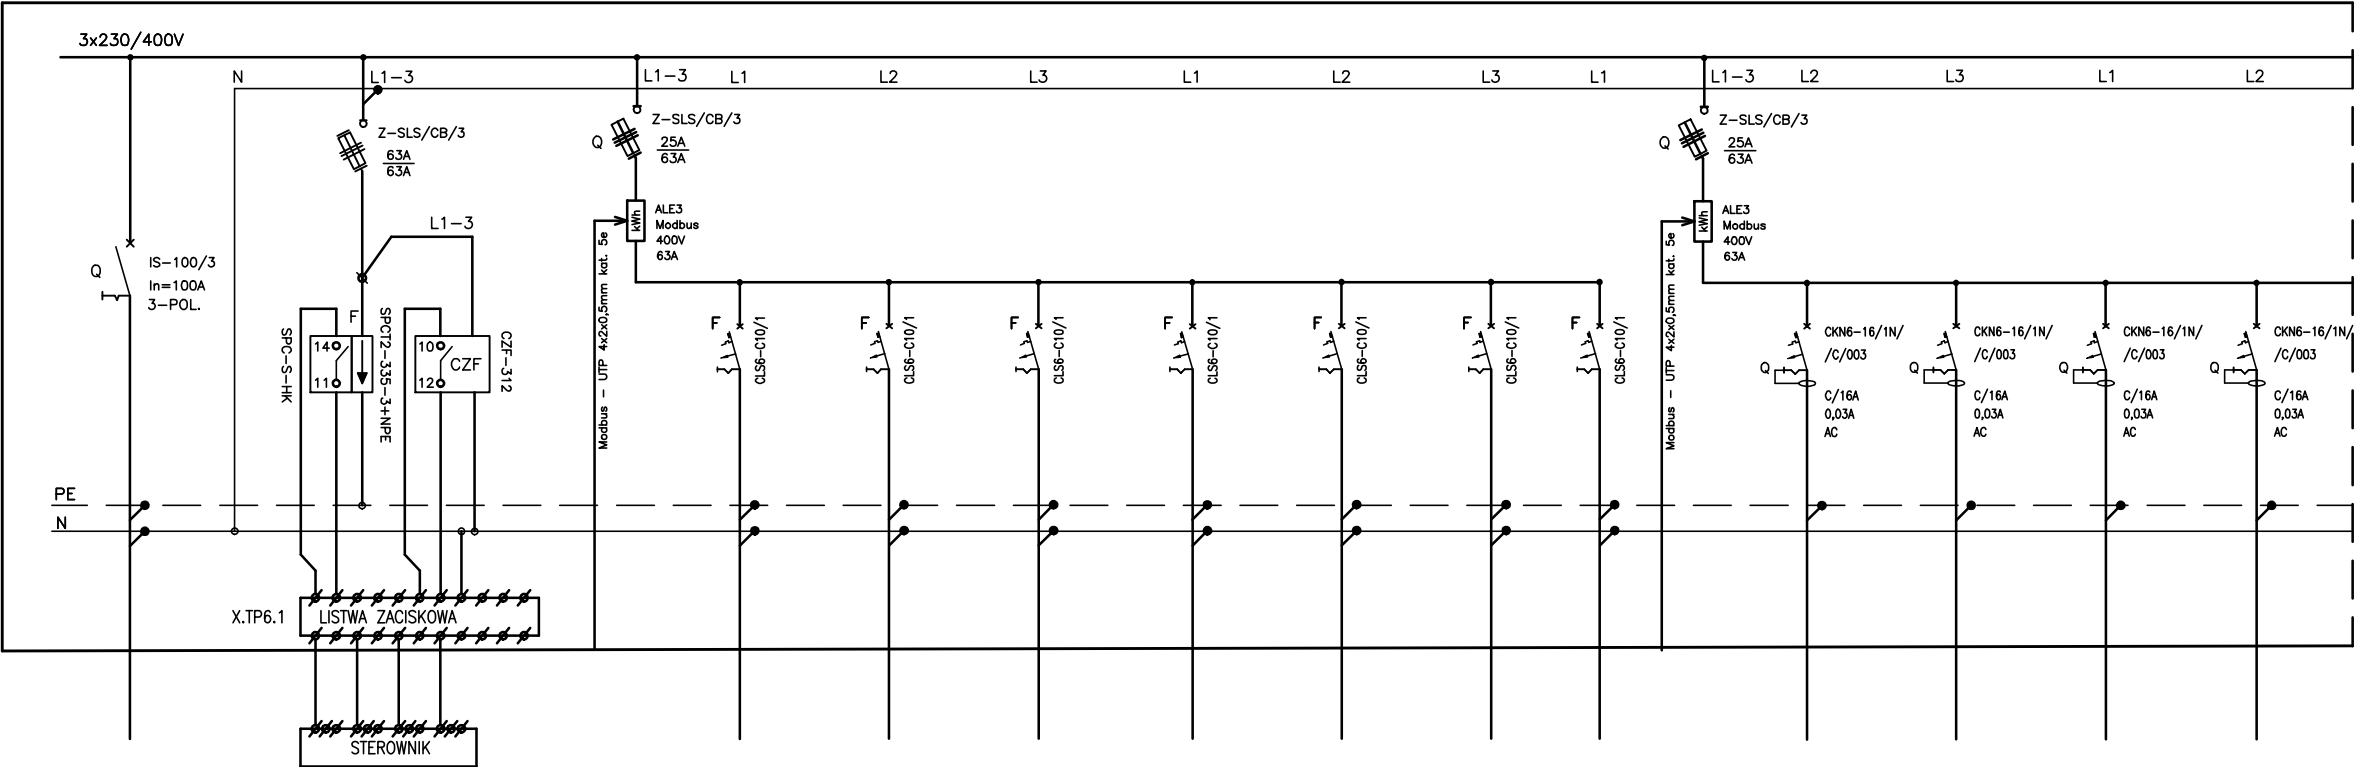

KIERUNEK	RG -> TP6.1
OBWÓD	wiz
RODZAJ ODBIORU	
MOC [kW]	
DLUGOŚĆ [l]	--
TYP PRZEWODU	--

ochronnik
kl. C/II
3xLgY6mm

licznik energii elektr. obwody oświetlenia	TP6.1/O1	TP6.1/O2	TP6.1/O3	TP6.1/O4	TP6.1/O5	TP6.1/O6	TP6.1/OE	licznik energii elektr. obwody gniazd odbiorczych	TP6.1/G1	TP6.1/G2	TP6.1/G3	TP6.1/G4
	oświetlenie	oświetlenie	oświetlenie	oświetlenie	oświetlenie	oświetlenie	oświetlenie		gniazda 230V	gniazda 230V	gniazda 230V	gniazda 230V
							elewacji					
	YDY 3x1,5	YDY 3x1,5	YDY 3x1,5	YDY 3x1,5	YDY 3x1,5	YDY 3x1,5	YDY 5x1,5		YDY 3x2,5	YDY 3x2,5	YDY 3x2,5	YDY 3x2,5

UKŁAD SIECI TN-S
| OCHRONA OD PORAŻEŃ POPRZECZ |
| SAMOCZYNNNE WYŁ. ZASILANIA

70-240
Szczecin
ul. Słoneczna 10
80-009 Szczecin

PROJEKTANT: mgr inż. Piotr Markowski upr. nr ZAP/0218/POOE/11 specjalność elektryczna	podpis:
OPRACOWANIE: mgr inż. Piotr Markowski upr. nr ZAP/0218/POOE/11 specjalność elektryczna	podpis:
SPRAWDZAJĄCY: mgr inż. Mariusz Piątkowski upr. nr ZAP/0125/PWOE/11 specjalność elektryczna	podpis:

Nazwa inwestycji:
**NOWA SIEDZIBA
KOLEI MAZOWIECKICH
REMONT I PRZEBUDOWA BUDYNKU**

Adres inwestycji:
ul. Solec 57
00-382 Warszawa
dz. 15/1, obręb 5-06-04 Śródmieście

Inwestor:
"Koleje Mazowieckie - KM" Sp. z o.o.
ul. Lubelska 26,
03-802 Warszawa

BUDYNEK KOLEI MAZOWIECKICH

Temat rysunku:
SCHEMAT TP6.1

Branża:
INST. ELEKTRYCZNE

Faza:
PROJEKT WYKONAWCZY

skala: 1:100	data: 02.2015 rev.3_14.07.2015	nr rys.: IE20
-----------------	--------------------------------------	-------------------------

PRAWA AUTORSKIE ZASTRZEŻONE / COPY RIGHTS RESERVED
projekt ten chroniony jest prawem zgodnie z Ustawą o Prawie Autorskim
wszelkie kopiowanie, powielanie, odstępowanie i dokonywanie zmian
bez zgody autora jest niedozwolone i podlega karze