



WIDOK ROZDZ. TP1.1

PROJ. TP1.1 – TABLICA PARTERU

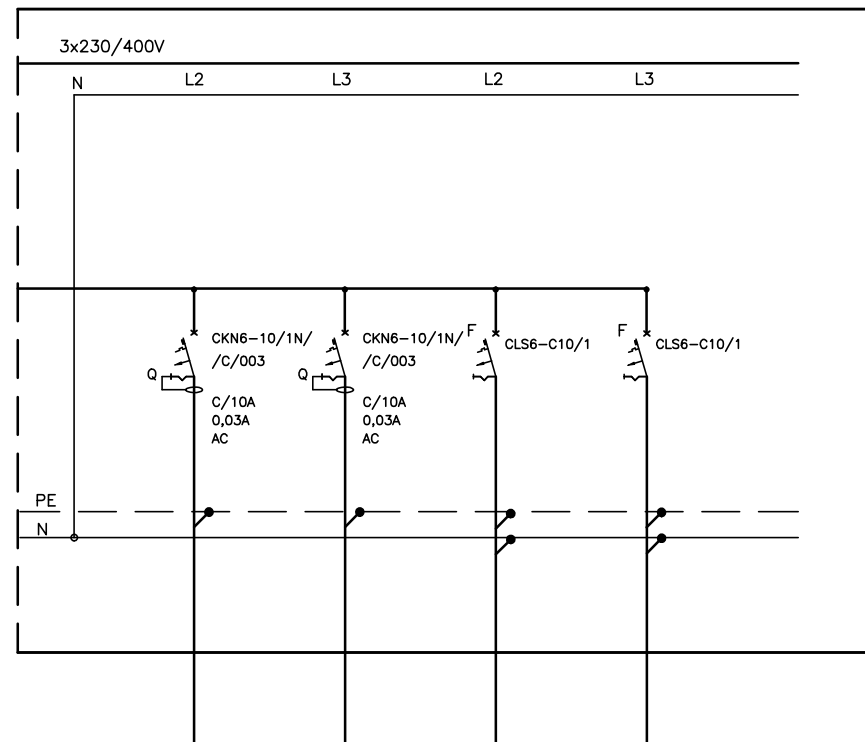

TP1.1/N2	TP1.1/N3	TP1.1/N4	TP1.1/N5
wypust 230V	wypust 230V	wypust 230V	wypust 230V
	WC	elementy systemu	elementy systemu
		kontroli dostępu	SSWiN
YDY 3x1,5	YDY 3x1,5	YDY 3x1,5	YDY 3x1,5

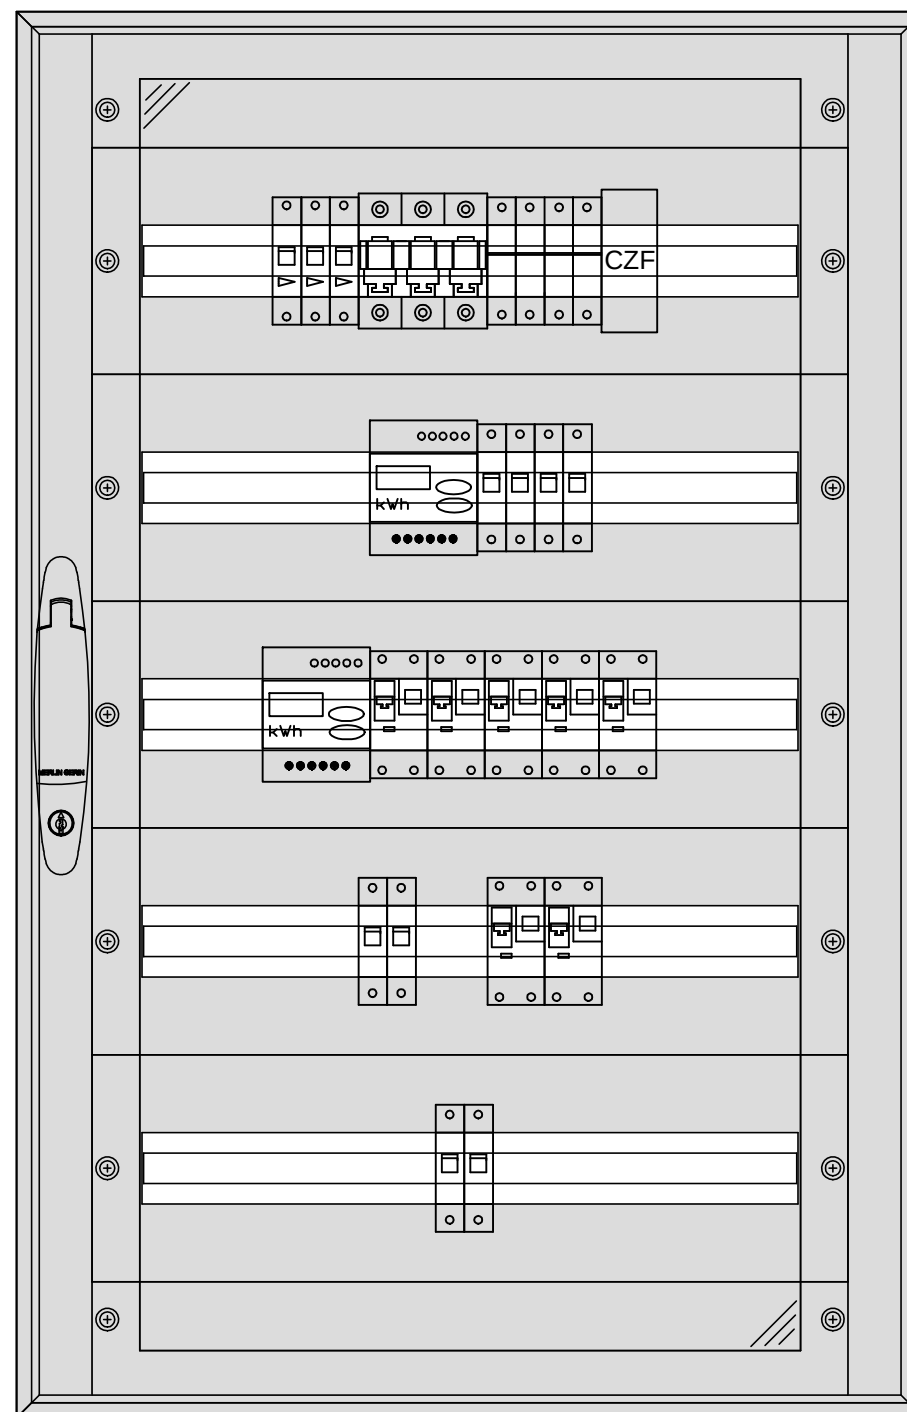

Dane techniczne:
Elektryczne:

Stopień ochrony:	IP30
Stopień ochrony przed uderzeniem mechanicznym:	
bez drzwi:	IK07
z drzwiami:	IK08
Klasa izolacji	1

Częstotliwość: 50Hz/AC

Prąd znamionowy:	160A
Znamionowe napięcie izolacji	1000V

Znamionowy prąd zwarcia krótkotrwały (1s) 25kA


Znamionowa wytrzymałość na prąd udarowy 53kA

Mechaniczne:

Kolor:	White RAL 9001
Drzwi:	Pełne, nr kat. 08085, otwierane na zewnątrz
Wyprowadzenie kabli:	Od góry
Wymiary (mm):	Wysokość: 930 Szerokość: 550 Głębokość: z drzwiami: 187, bez drzw. 157

UKŁAD SIECI TN-S OCHRONA OD PORAŻEŃ POPRZECZ SAMOCZYNNE WYŁ. ZASILANIA

NP. OBUDOWA WISZĄCA N/T PACK 5R PROD. SCHNEIDER

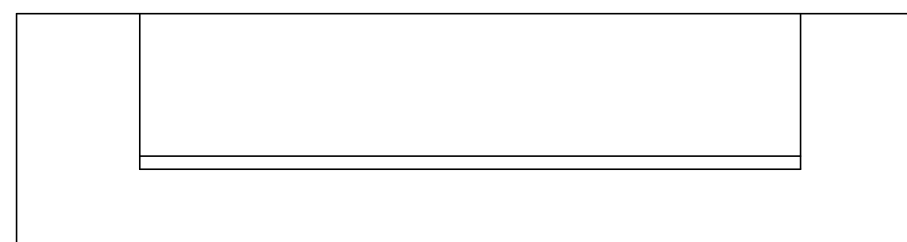

 METROPOLIS biuro architektoniczne		
70-240 Szczecin, 92-334 Wrocław		
PROJEKTANT :	podpis :	
435 19 mgr inż. Piotr Markowski upr. nr ZAP/0218/POOE/11 specjalność elektryczna		
OPRACOWANIE:	podpis :	
mgr inż. Piotr Markowski upr. nr ZAP/0218/POOE/11 specjalność elektryczna		
SPRAWDZAJĄCY:	podpis :	
mgr inż. Mariusz Piątkowski upr. nr ZAP/0125/PWOE/11 specjalność elektryczna		
Nazwa inwestycji:		
NOWA SIEDZIBA KOLEI MAZOWIECKICH REMONT I PRZEBUDOWA BUDYNKU		
Adres inwestycji:		
ul. Solec 57 00-382 Warszawa dz. 15/1, obręb 5-06-04 Śródmieście		
Inwestor:		
"Koleje Mazowieckie - KM" Sp. z o.o. ul. Lubelska 26, 03-802 Warszawa		
BUDYNEK KOLEI MAZOWIECKICH		
Temat rysunku:		
WIDOK TP1.1		
Branża:		
INST. ELEKTRYCZNE		
Faza:		
PROJEKT WYKONAWCZY		
skala:	data:	nr rys.:
1:100	02.2015 rev.3_14.07.2015	IE6.1