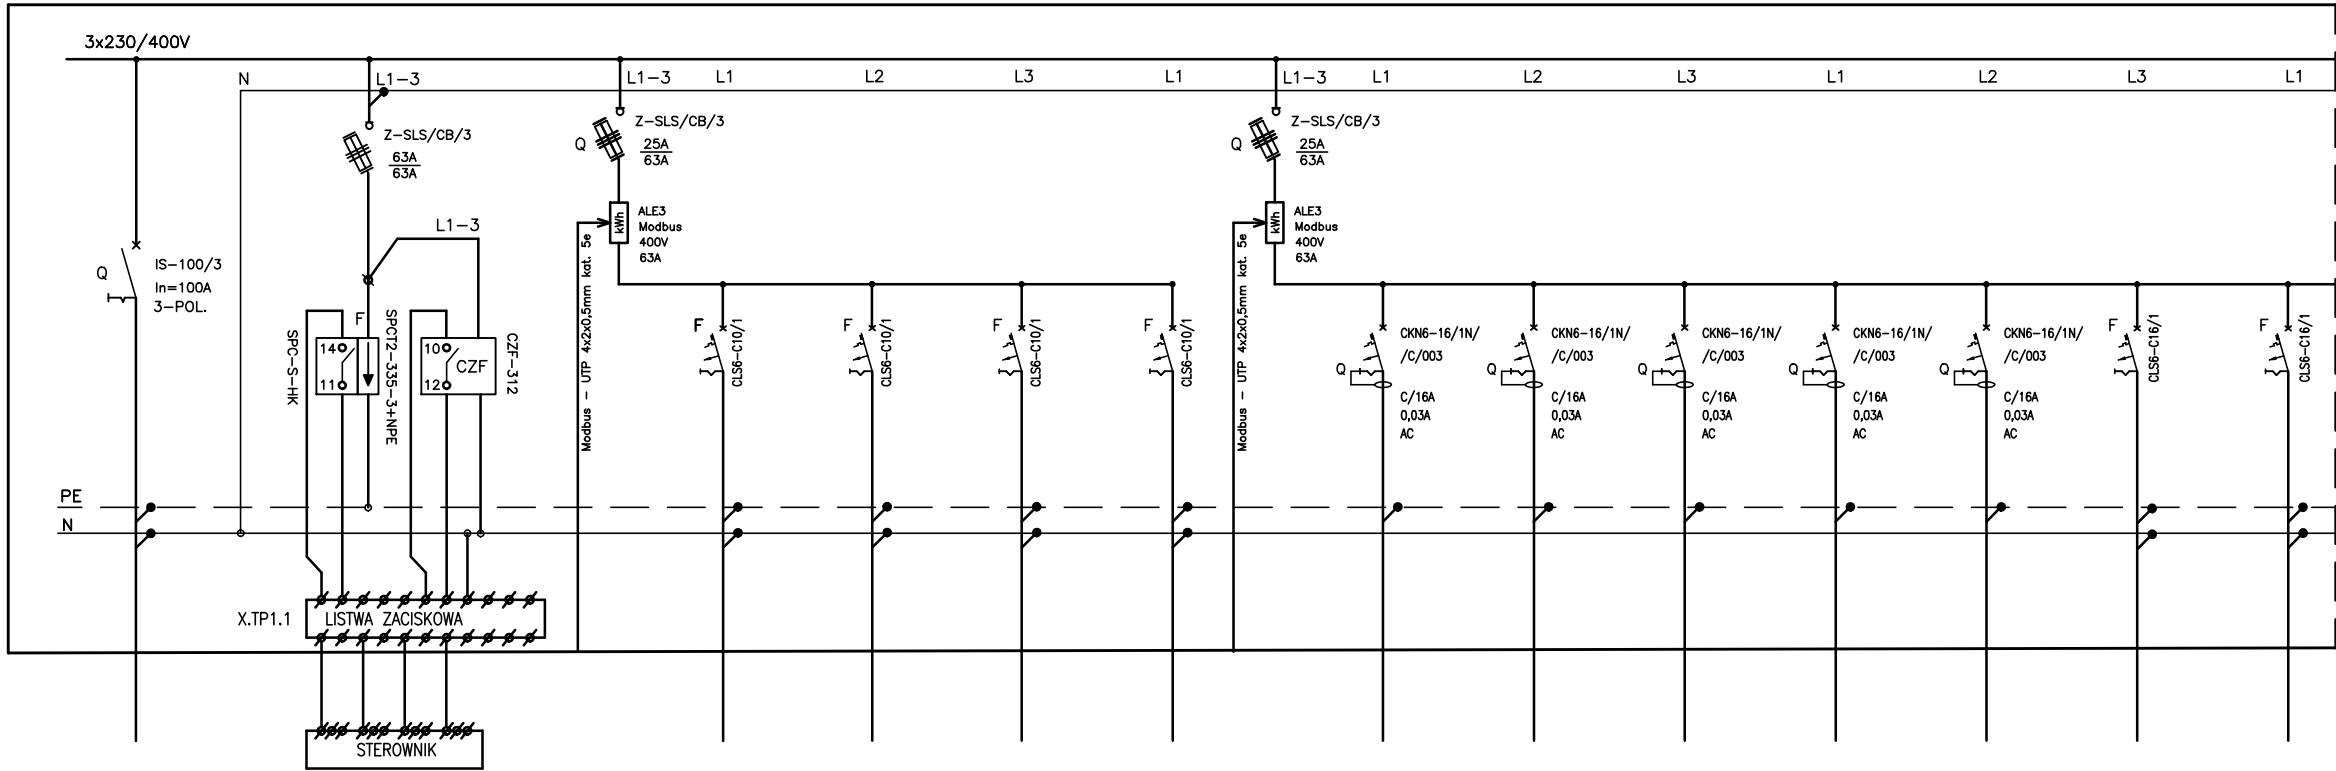


PROJ. TP1.1 – TABLICA PARTERU

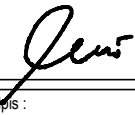
 
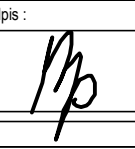


KIERUNEK	RG -> TP1.1
OBWÓD	wiz
RODZAJ ODBIORU	
MOC [kW]	
DŁUGOŚĆ [l]	--
TYP PRZEWODU	--

ochronnik
kl. C/II
3xLgY6mm

[illegible]

UKŁAD SIECI TN-S OCHRONA OD PORAŻEŃ POPRZECZNYCH SAMOCZYNNE WYŁ. ZASILANIA

 METROPOLIS biuro architektoniczne		
70-240 Szczecin, ul. Białostocka 40-001 www.mro.pl		
PROJEKTANT : mgr inż. Piotr Markowski upr. nr ZAP/0218/POOE/11 specjalność elektryczna		podpis : 
OPRACOWANIE: mgr inż. Piotr Markowski upr. nr ZAP/0218/POOE/11 specjalność elektryczna		podpis : 
SPRAWDZAJĄCY: mgr inż. Mariusz Piątkowski upr. nr ZAP/0125/PWOE/11 specjalność elektryczna		podpis : 
Nazwa inwestycji: NOWA SIEDZIBA KOLEI MAZOWIECKICH REMONT I PRZEBUDOWA BUDYNKU		
Adres inwestycji: ul. Solec 57 00-382 Warszawa dz. 15/1, obręb 5-06-04 Śródmieście		
Inwestor: "Koleje Mazowieckie - KM" Sp. z o.o. ul. Lubelska 26, 03-802 Warszawa		
BUDYNEK KOLEI MAZOWIECKICH		
Temat rysunku: SCHEMAT TP1.1		
Branża: INST. ELEKTRYCZNE		
Faza: PROJEKT WYKONAWCZY		
skala: 1:100	data: 02.2015 rev.3 14.07.2015	nr rys.: IE6
PRAWA AUTORSKIE ZASTRZEŻONE / COPY RIGHTS RESERVED projekt ten chroniony jest prawem zgodnie z Ustawą o Prawie Autorskim wszelkie kopiowanie, powielanie, odstępowanie i dokonywanie zmian bez zgody autora jest niedozwolone i podlega karze		