



WIDOK ROZDZ. TP2.1

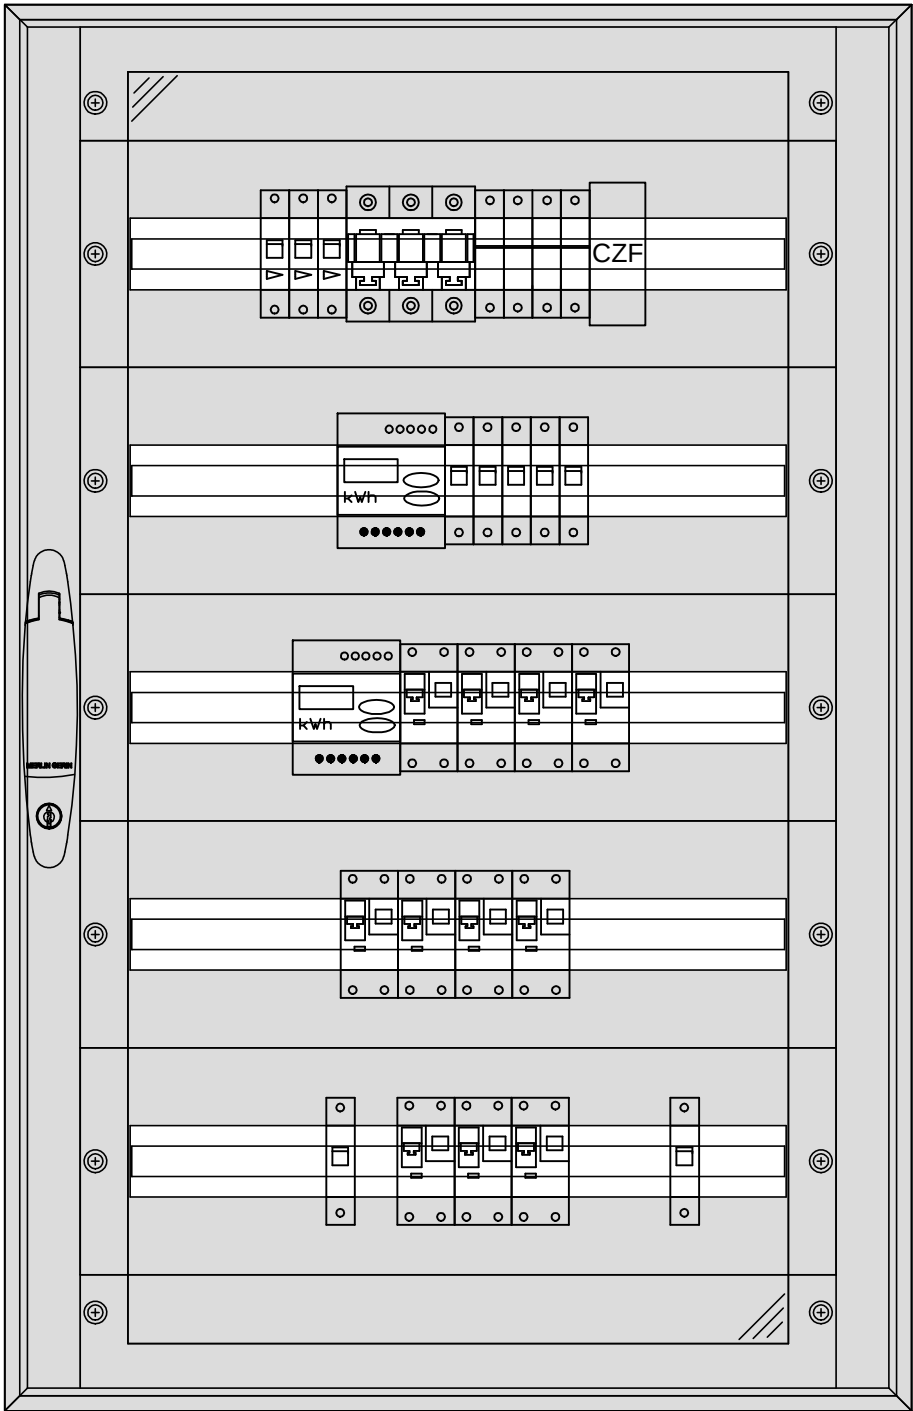

NP. OBUDOWA WISZĄCA N/T PACK 5R PROD. SCHNEIDER

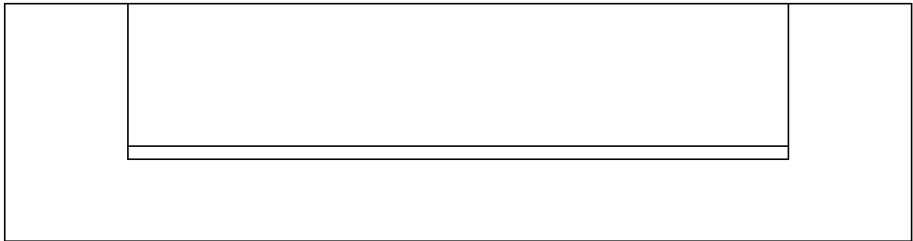

UKŁAD SIECI TN-S
OCHRONA OD PORAŻEŃ POPRZECZ
SAMOCZYNNE WYL. ZASILANIA

Dane techniczne:
Elektryczne:

Stopień ochrony: IP30
Stopień ochrony przed uderzeniem mechanicznym: IK07
bez drzwi: IK08
z drzwiami: 1
Klasa izolacji

Częstotliwość: 50Hz/AC
Prąd znamionowy: 160A
Znamionowe napięcie izolacji: 1000V

Znamionowy prąd zwarcia krótkotrwały (1s) 25kA
Znamionowa wytrzymałość na prąd udarowy 53kA

Mechaniczne:

Kolor: White RAL 9001
Drzwi: Pełne, nr kat. 08085, otwierane na zewnątrz
Wyprowadzenie kabli: Od góry
Wymiary (mm): Wysokość: 930
Szerokość: 550
Głębokość: z drzwiami: 187, bez drzwi: 157

METROPOLIS biuro architektoniczne 70-240 Szczecin, ul. Piłsudskiego 100-000 tel. 091 435 19 43 e-mail: biuro@metropolis.pl		
PROJEKTANT: mgr inż. Piotr Markowski upr. nr ZAP/0218/POOE/11 specjalność elektryczna		podpis:
OPRACOWANIE: mgr inż. Piotr Markowski upr. nr ZAP/0218/POOE/11 specjalność elektryczna		podpis:
SPRAWDZAJĄCY: mgr inż. Mariusz Piątkowski upr. nr ZAP/0125/PWOE/11 specjalność elektryczna		podpis:
Nazwa inwestycji: NOWA SIEDZIBA KOLEI MAZOWIECKICH REMONT I PRZEBUDOWA BUDYNKU		
Adres inwestycji: ul. Solec 57 00-382 Warszawa dz. 15/1, obręb 5-06-04 Śródmieście		
Inwestor: "Koleje Mazowieckie - KM" Sp. z o.o. ul. Lubelska 26, 03-802 Warszawa		
Budynek KOLEI MAZOWIECKICH		
Temat rysunku: WIDOK TP2.1		
Branża: INST. ELEKTRYCZNE		
Faza: PROJEKT WYKONAWCZY		
skala: 1:100	data: 02.2015 rev.3_14.07.2015	nr rys.: IE9.2
PRAWA AUTORSKIE ZASTRZEŻONE / COPY RIGHTS RESERVED projekt ten chroniony jest prawem zgodnie z Ustawą o Prawie Autorskim wszelkie kopiowanie, powielanie, odstępowanie i dokonywanie zmian bez zgody autora jest niedozwolone i podlega karze		