


PROJ. TPK-5.2 – TABLICA KOMPUTEROWA IV PIĘTRA (dedykowana)

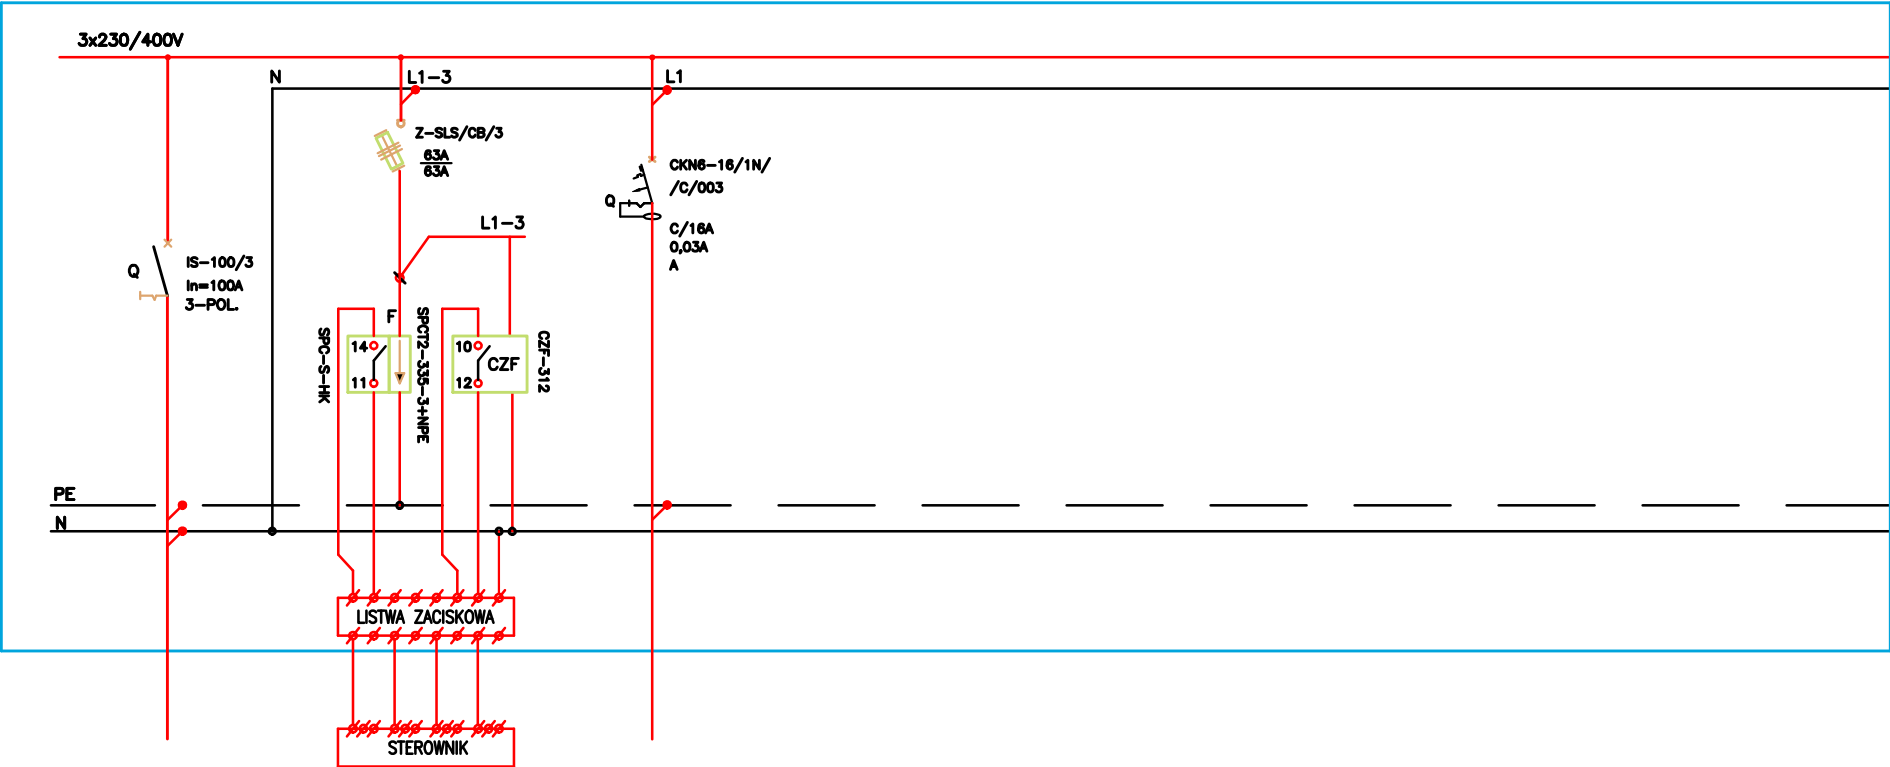

KIERUNEK	RG -> TPK-5.2		
OBWÓD	wiz	ochronnik	TPK-5.2/N1
RODZAJ ODBIORU		kl. C/II	wypust 230V
MOC [kW]			
DLUGOŚĆ [m]	--		
TYP PRZEWODU	YKY 4x35+PE25	3xLgY6mm	YDY 3x2,5

UKŁAD SIECI TN-S
OCHRONA OD PORAŻEŃ POPRZECZ
SAMOCZYNNE WYL. ZASILANIA



METROPOLIS

biuro architektoniczne

70-240 Szczecin, ul. Narutowicza 12
tel. (091) 434 73 43 fax. (91) 435 19 95
e-mail: info@biurometropolis.pl ww.biurometropolis.pl

PROJEKTANT :	podpis :
mgr inż. Piotr Markowski upr. nr ZAP/0218/POOE/11 specjalność elektryczna	
OPRACOWANIE:	podpis :
mgr inż. Piotr Markowski upr. nr ZAP/0218/POOE/11 specjalność elektryczna	
SPRAWDZAJĄCY:	podpis :
mgr inż. Mariusz Piątkowski upr. nr ZAP/0125/PWOE/11 specjalność elektryczna	

Nazwa inwestycji:		
NOWA SIEDZIBA KOLEI MAZOWIECKICH REMONT I PRZEBUDOWA BUDYNKU		
Adres inwestycji:		
ul. Solec 57 00-382 Warszawa dz. 15/1, obręb 5-06-04 Śródmieście		
Inwestor:		
"Koleje Mazowieckie - KM" Sp. z o.o. ul. Lubelska 26, 03-802 Warszawa		
Budynek KOLEI MAZOWIECKICH		
Temat rysunku:		
SCHEMAT TPK-5.2		
Branża:		
INST. ELEKTRYCZNE		
Faza:		
PROJEKT WYKONAWCZY		
skala:	data:	nr rys.:
1:100	15.02.2015 rev.3_14.07.2015	IT21

PRAWA AUTORSKIE ZASTRZEŻONE / COPY RIGHTS RESERVED
projekt ten chroniony jest prawem zgodnie z Ustawą o Prawie Autorskim
wszelkie kopiowanie, powielanie, odstępowanie i dokonywanie zmian
bez zgody autora jest niedozwolone i podlega karze