


	OPRAWA ROZŚWIELAJĄCA OKNO, TRICK 360
	OPRAWA LINIOWA LED, TRAU 150CM
	PROFILITE 2 4x1100m LED IP44
	WYPUST KABLOWY YDY5x1,5

- UWAGI:
- WYPUSTY ZASILAJĄCE OŚWIETLENIE ELEWACJI WYKONAĆ PRZEWODEM TYPU YDY5X1,5MM, WYKOŻYSTUJĄC DWIE ŻYŁY DO STEROWANIA (DALI).
 - WYPUSTY WYKONAĆ BEZPOŚREDNIO POD OPRAWĄ.
 - ZABRANIA SIĘ PROWADZENIA PRZEWODÓW PO ELEWACJI.

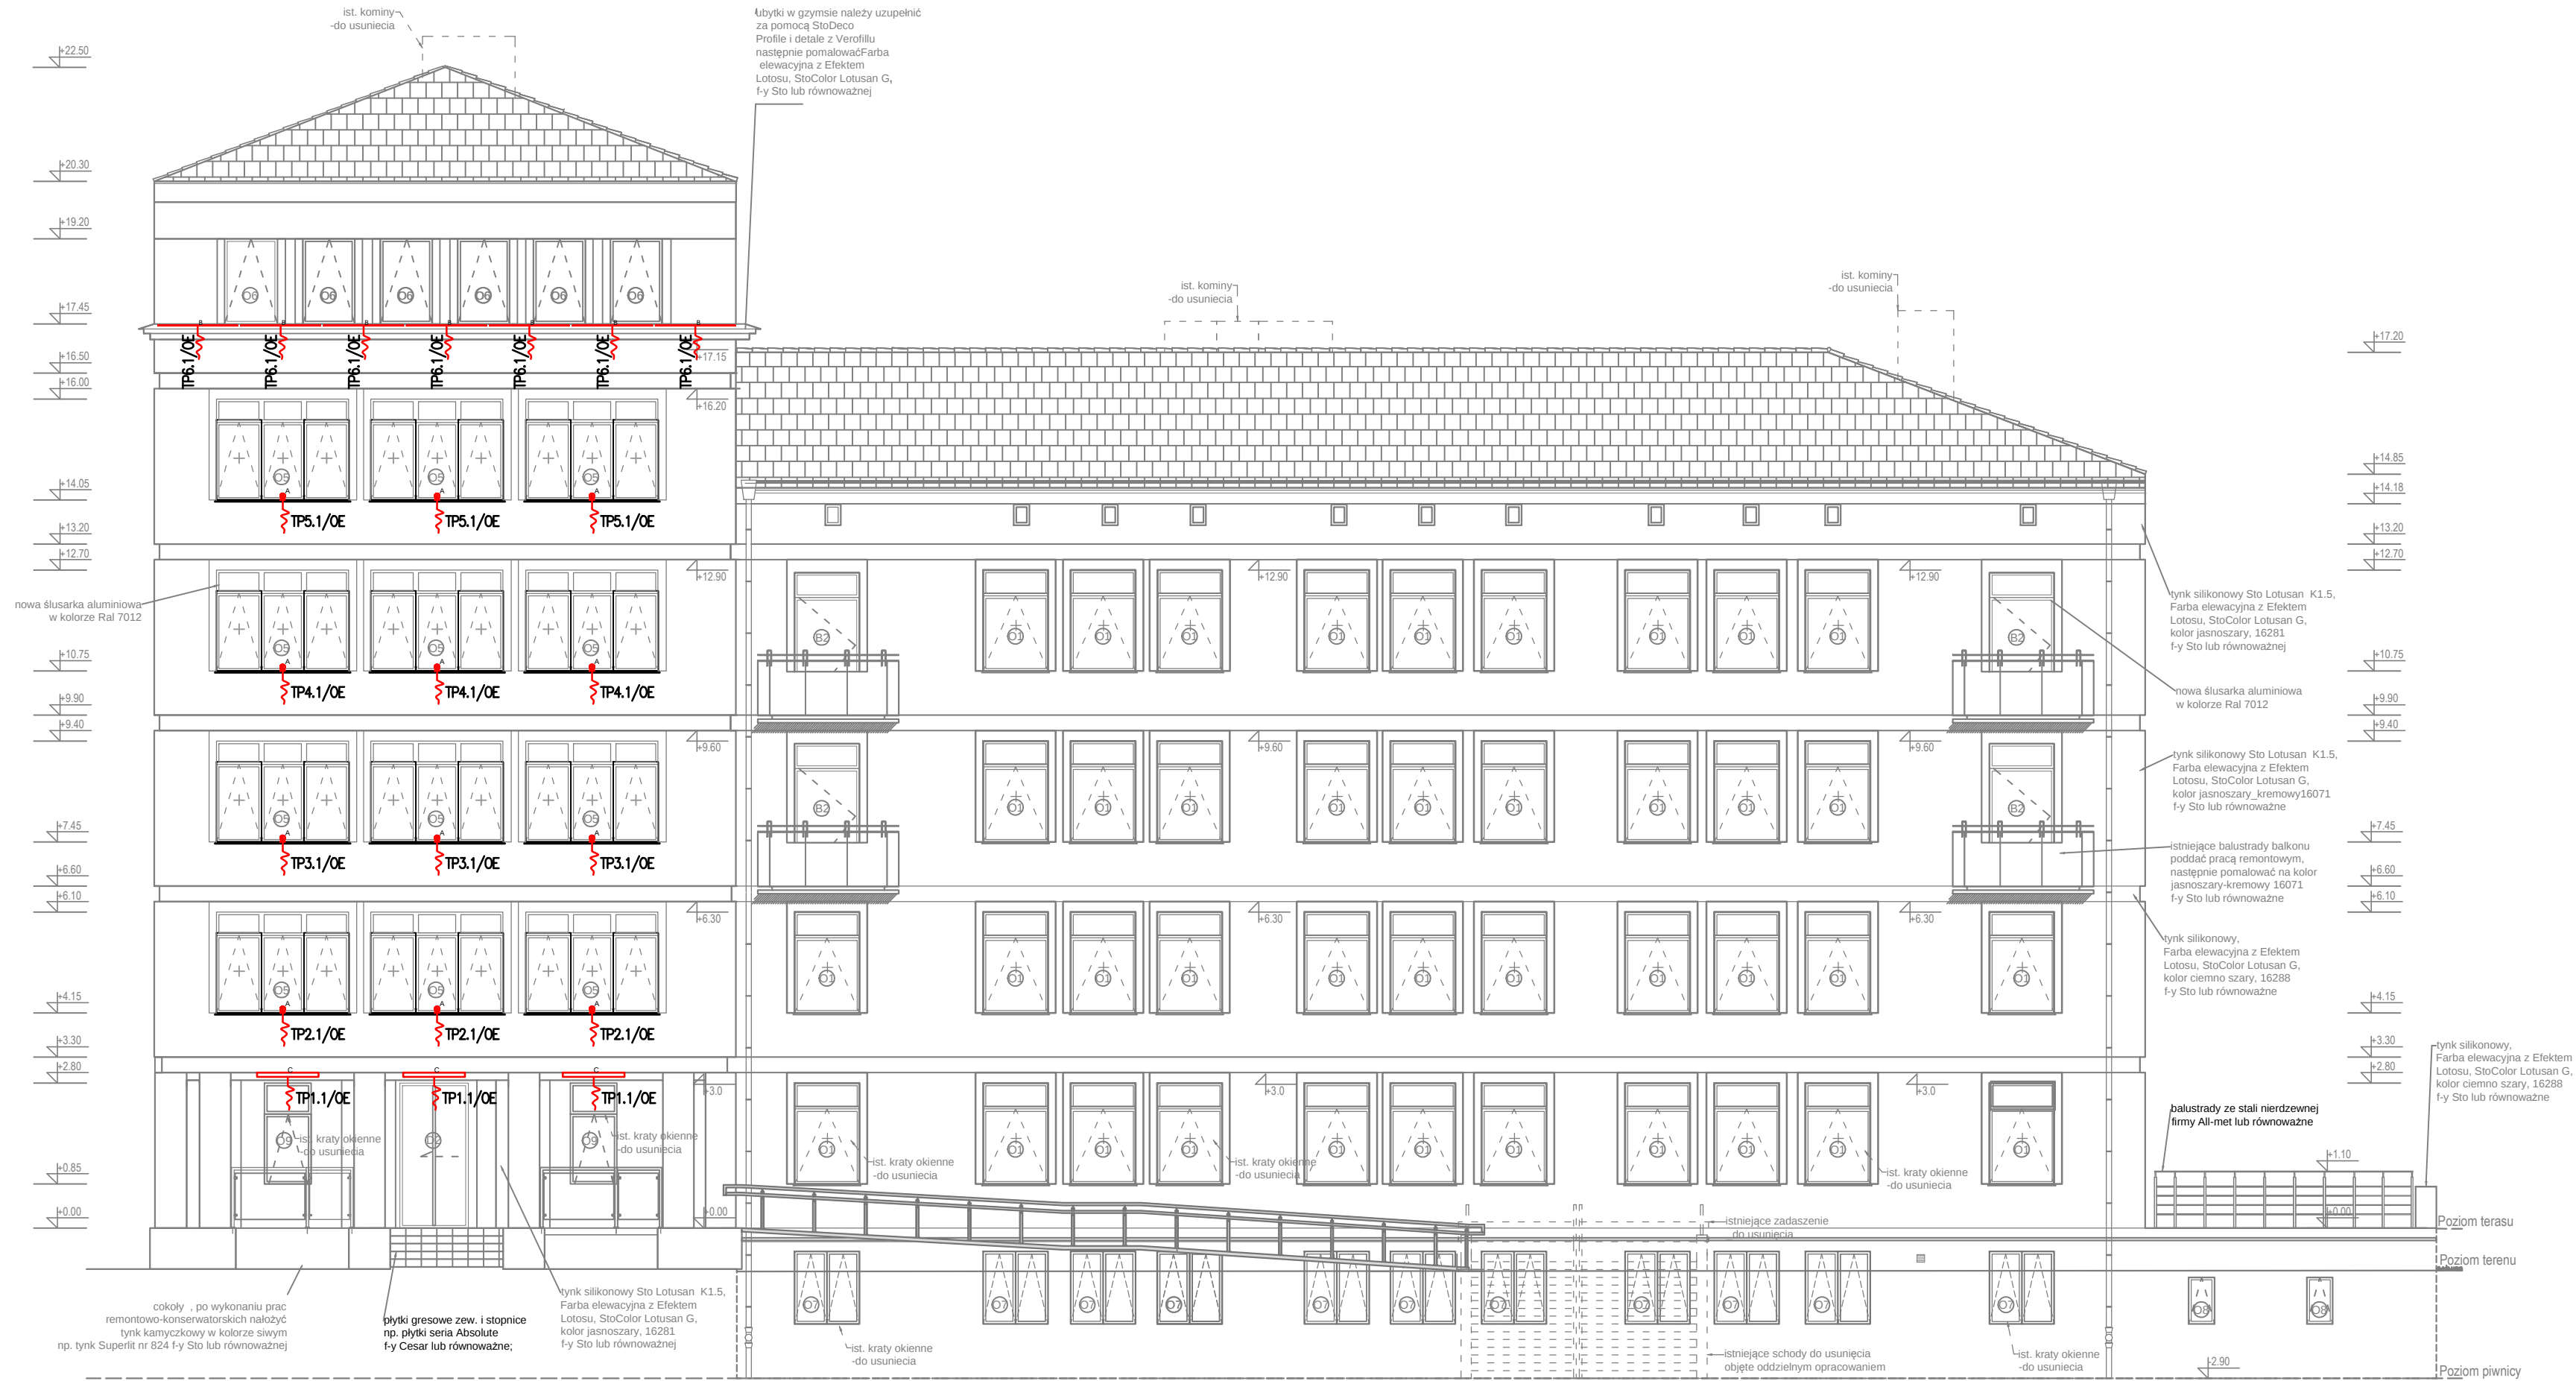

REWIZJA 1 - 06.07.2015r.

METROPOLIS biuro architektoniczne 70-240 Szczecin, ul. Narutowicza 12 tel. (091) 434 73 43 fax. (91) 435 19 95 e-mail: info@biurometropolis.pl www.biurometropolis.pl		
PROJEKTANT :	podpis :	
mgr inż. Piotr Markowski upr. nr ZAP/0218/POOE/11 specjalność elektryczna		
OPRACOWANIE:	podpis :	
mgr inż. Piotr Markowski upr. nr ZAP/0218/POOE/11 specjalność elektryczna		
SPRAWDZAJĄCY:	podpis :	
mgr inż. Mariusz Piatkowski upr. nr ZAP/0125/PWOE/11 specjalność elektryczna		
Nazwa inwestycji:		
NOWA SIEDZIBA KOLEI MAZOWIECKICH REMONT I PRZEBUDOWA BUDYNKU		
Adres inwestycji:		
ul. Solec 57 00-382 Warszawa dz. 15/1, obręb 5-06-04 Śródmieście		
Inwestor:		
"Koleje Mazowieckie - KM" Sp. z o.o. ul. Lubelska 26, 03-802 Warszawa		
BUDYNEK KOLEI MAZOWIECKICH		
Temat rysunku:		
INST. OŚW. ELEWACJI PÓŁNOCNO - WSCHODNIEJ		
Branża:		
INST. ELEKTRYCZNE		
Faza:		
PROJEKT WYKONAWCZY		
skala:	data:	nr rys.:
1:100	06.07.2015	IE51
PRAWA AUTORSKIE ZASTRZEŻONE / COPY RIGHTS RESERVED projekt ten chroniony jest prawem zgodnie z Ustawą o Prawie Autorskim wszelkie kopiowanie, powielanie, odsłupowanie i dokonywanie zmian bez zgody autora jest niedozwolone i podlega karze		